


26R	27L	27R
34R	35L	35R
41R	42L	42R

35L

和光市道路台帳平面図

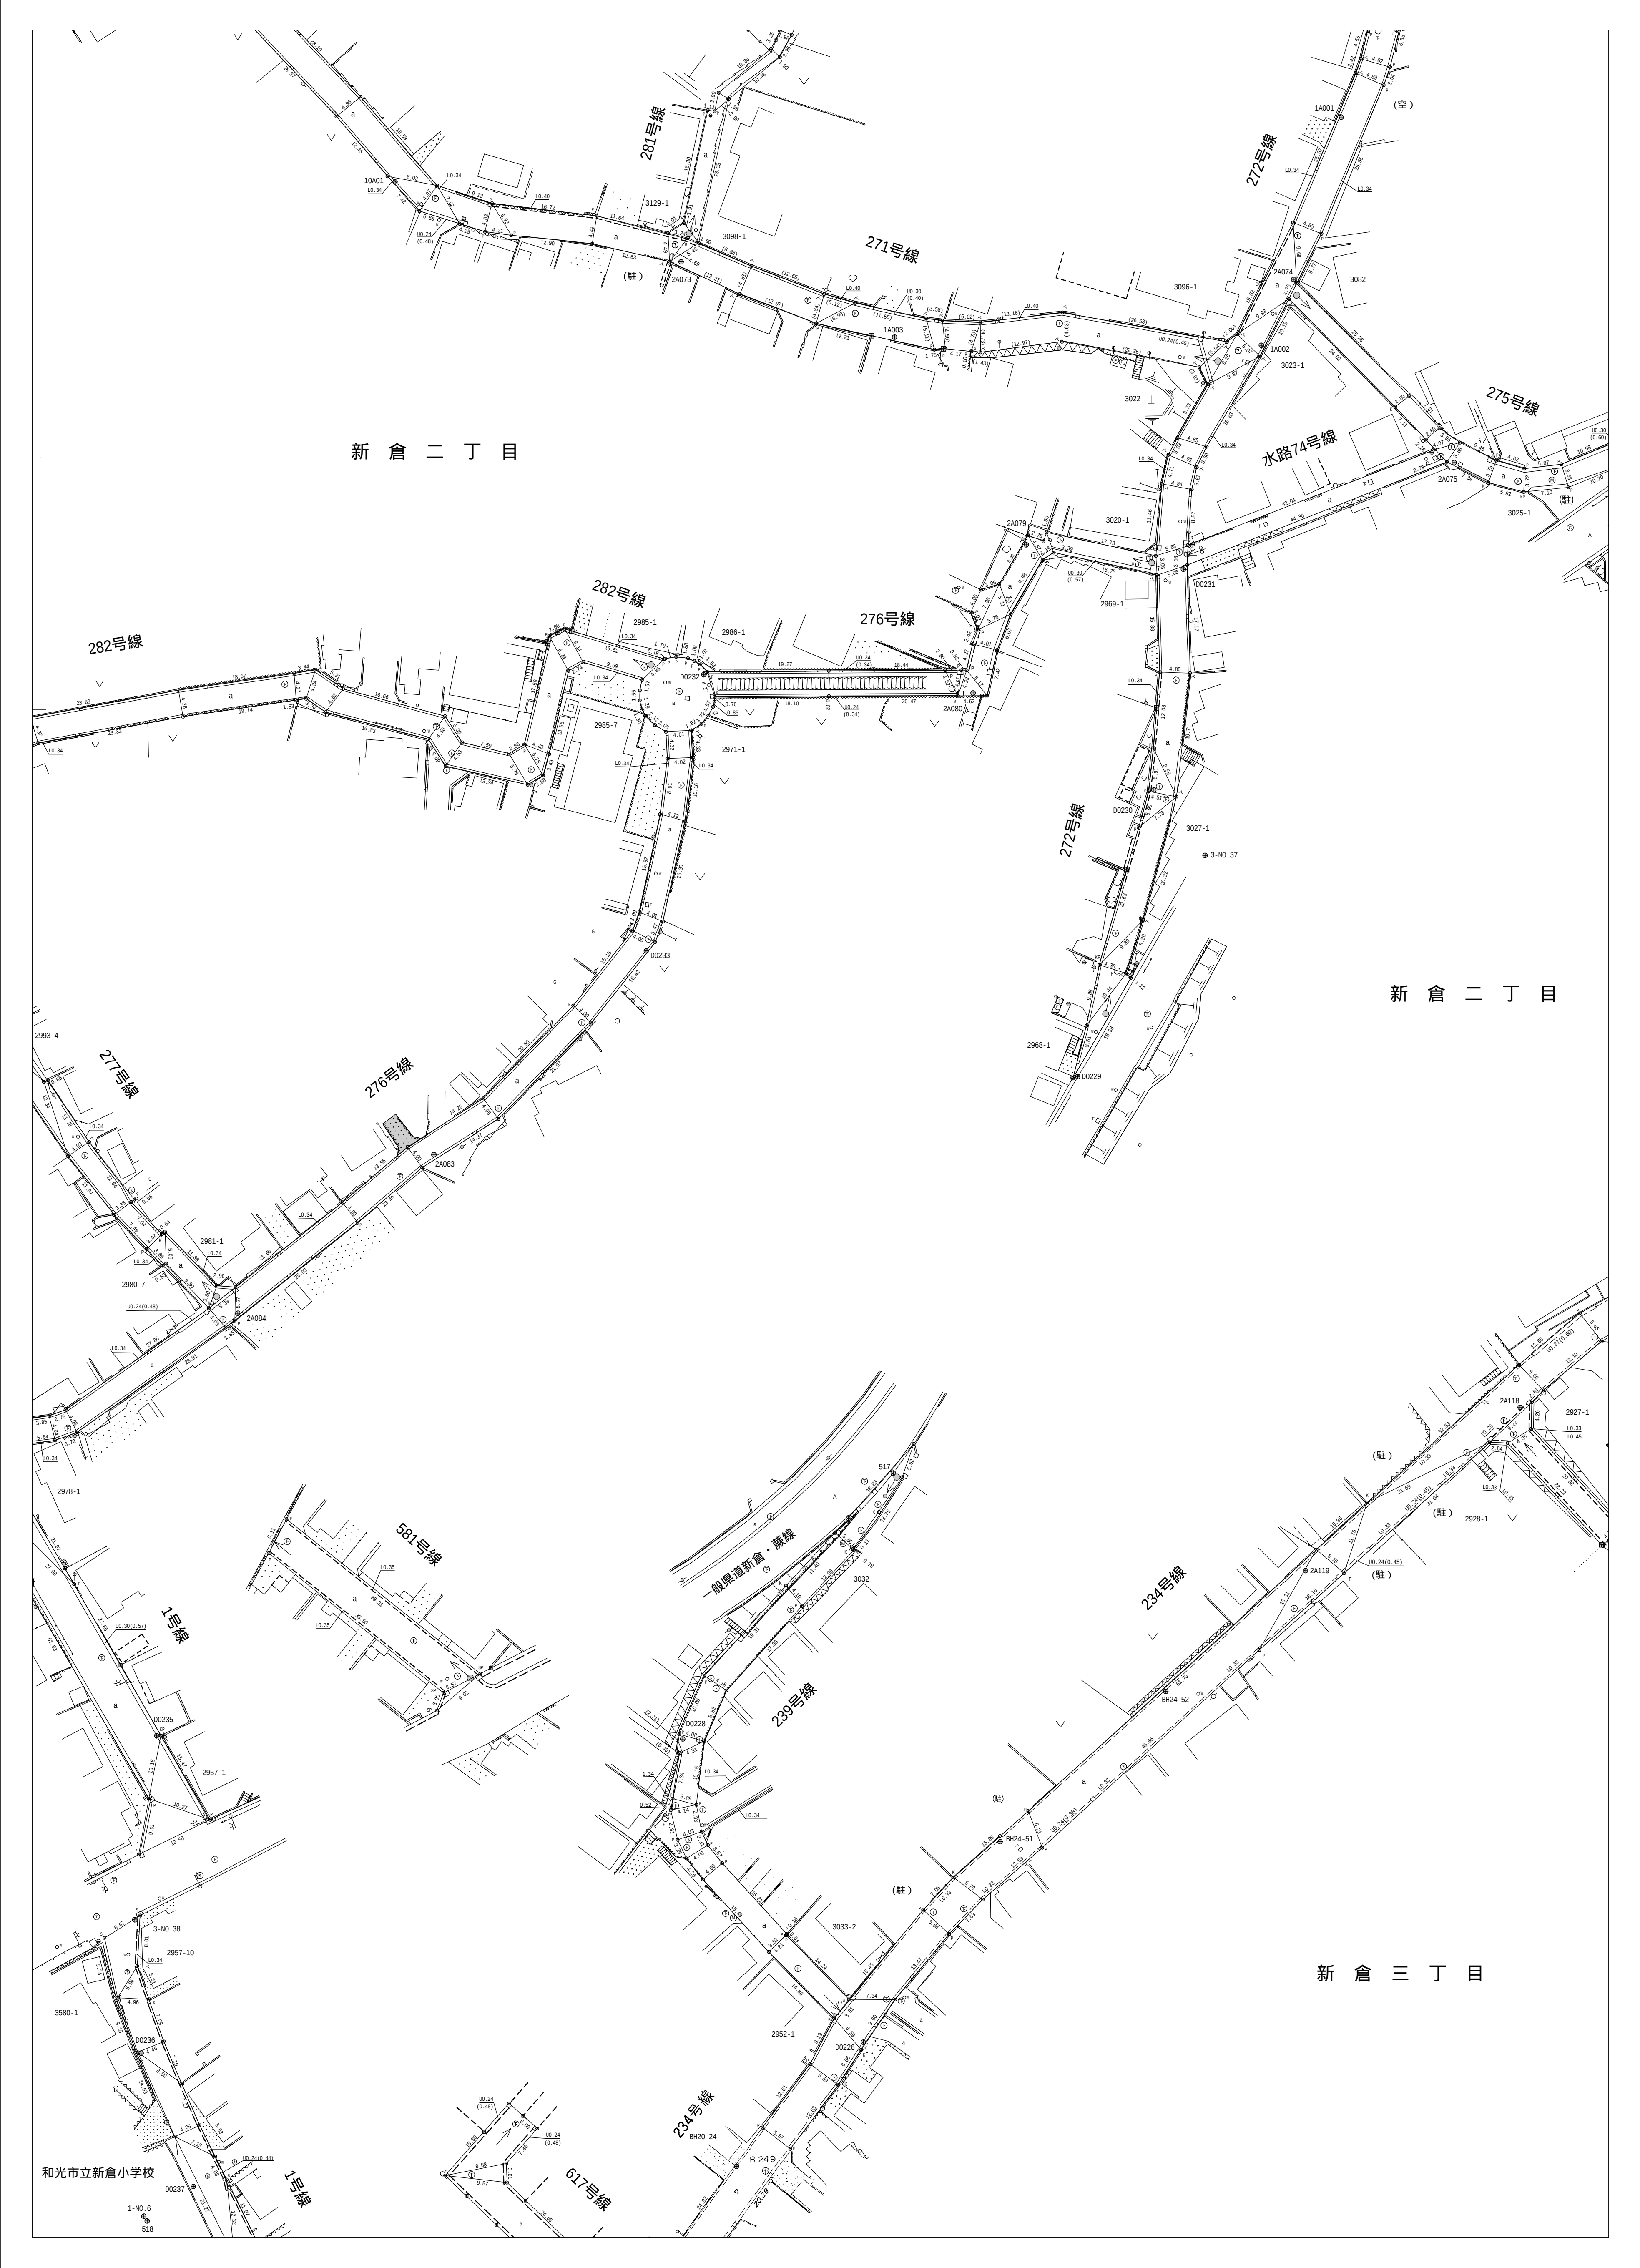

この図面は現況での道路区域を示しているものです。
また、図面において現況が変わっているところもありますので、現況を確認してください

(和光市 道路安全課道路管理担当)