


和光市道路台帳平面図

32L	32R	33L
39L	39R	40L
47L	47R	48L

39R

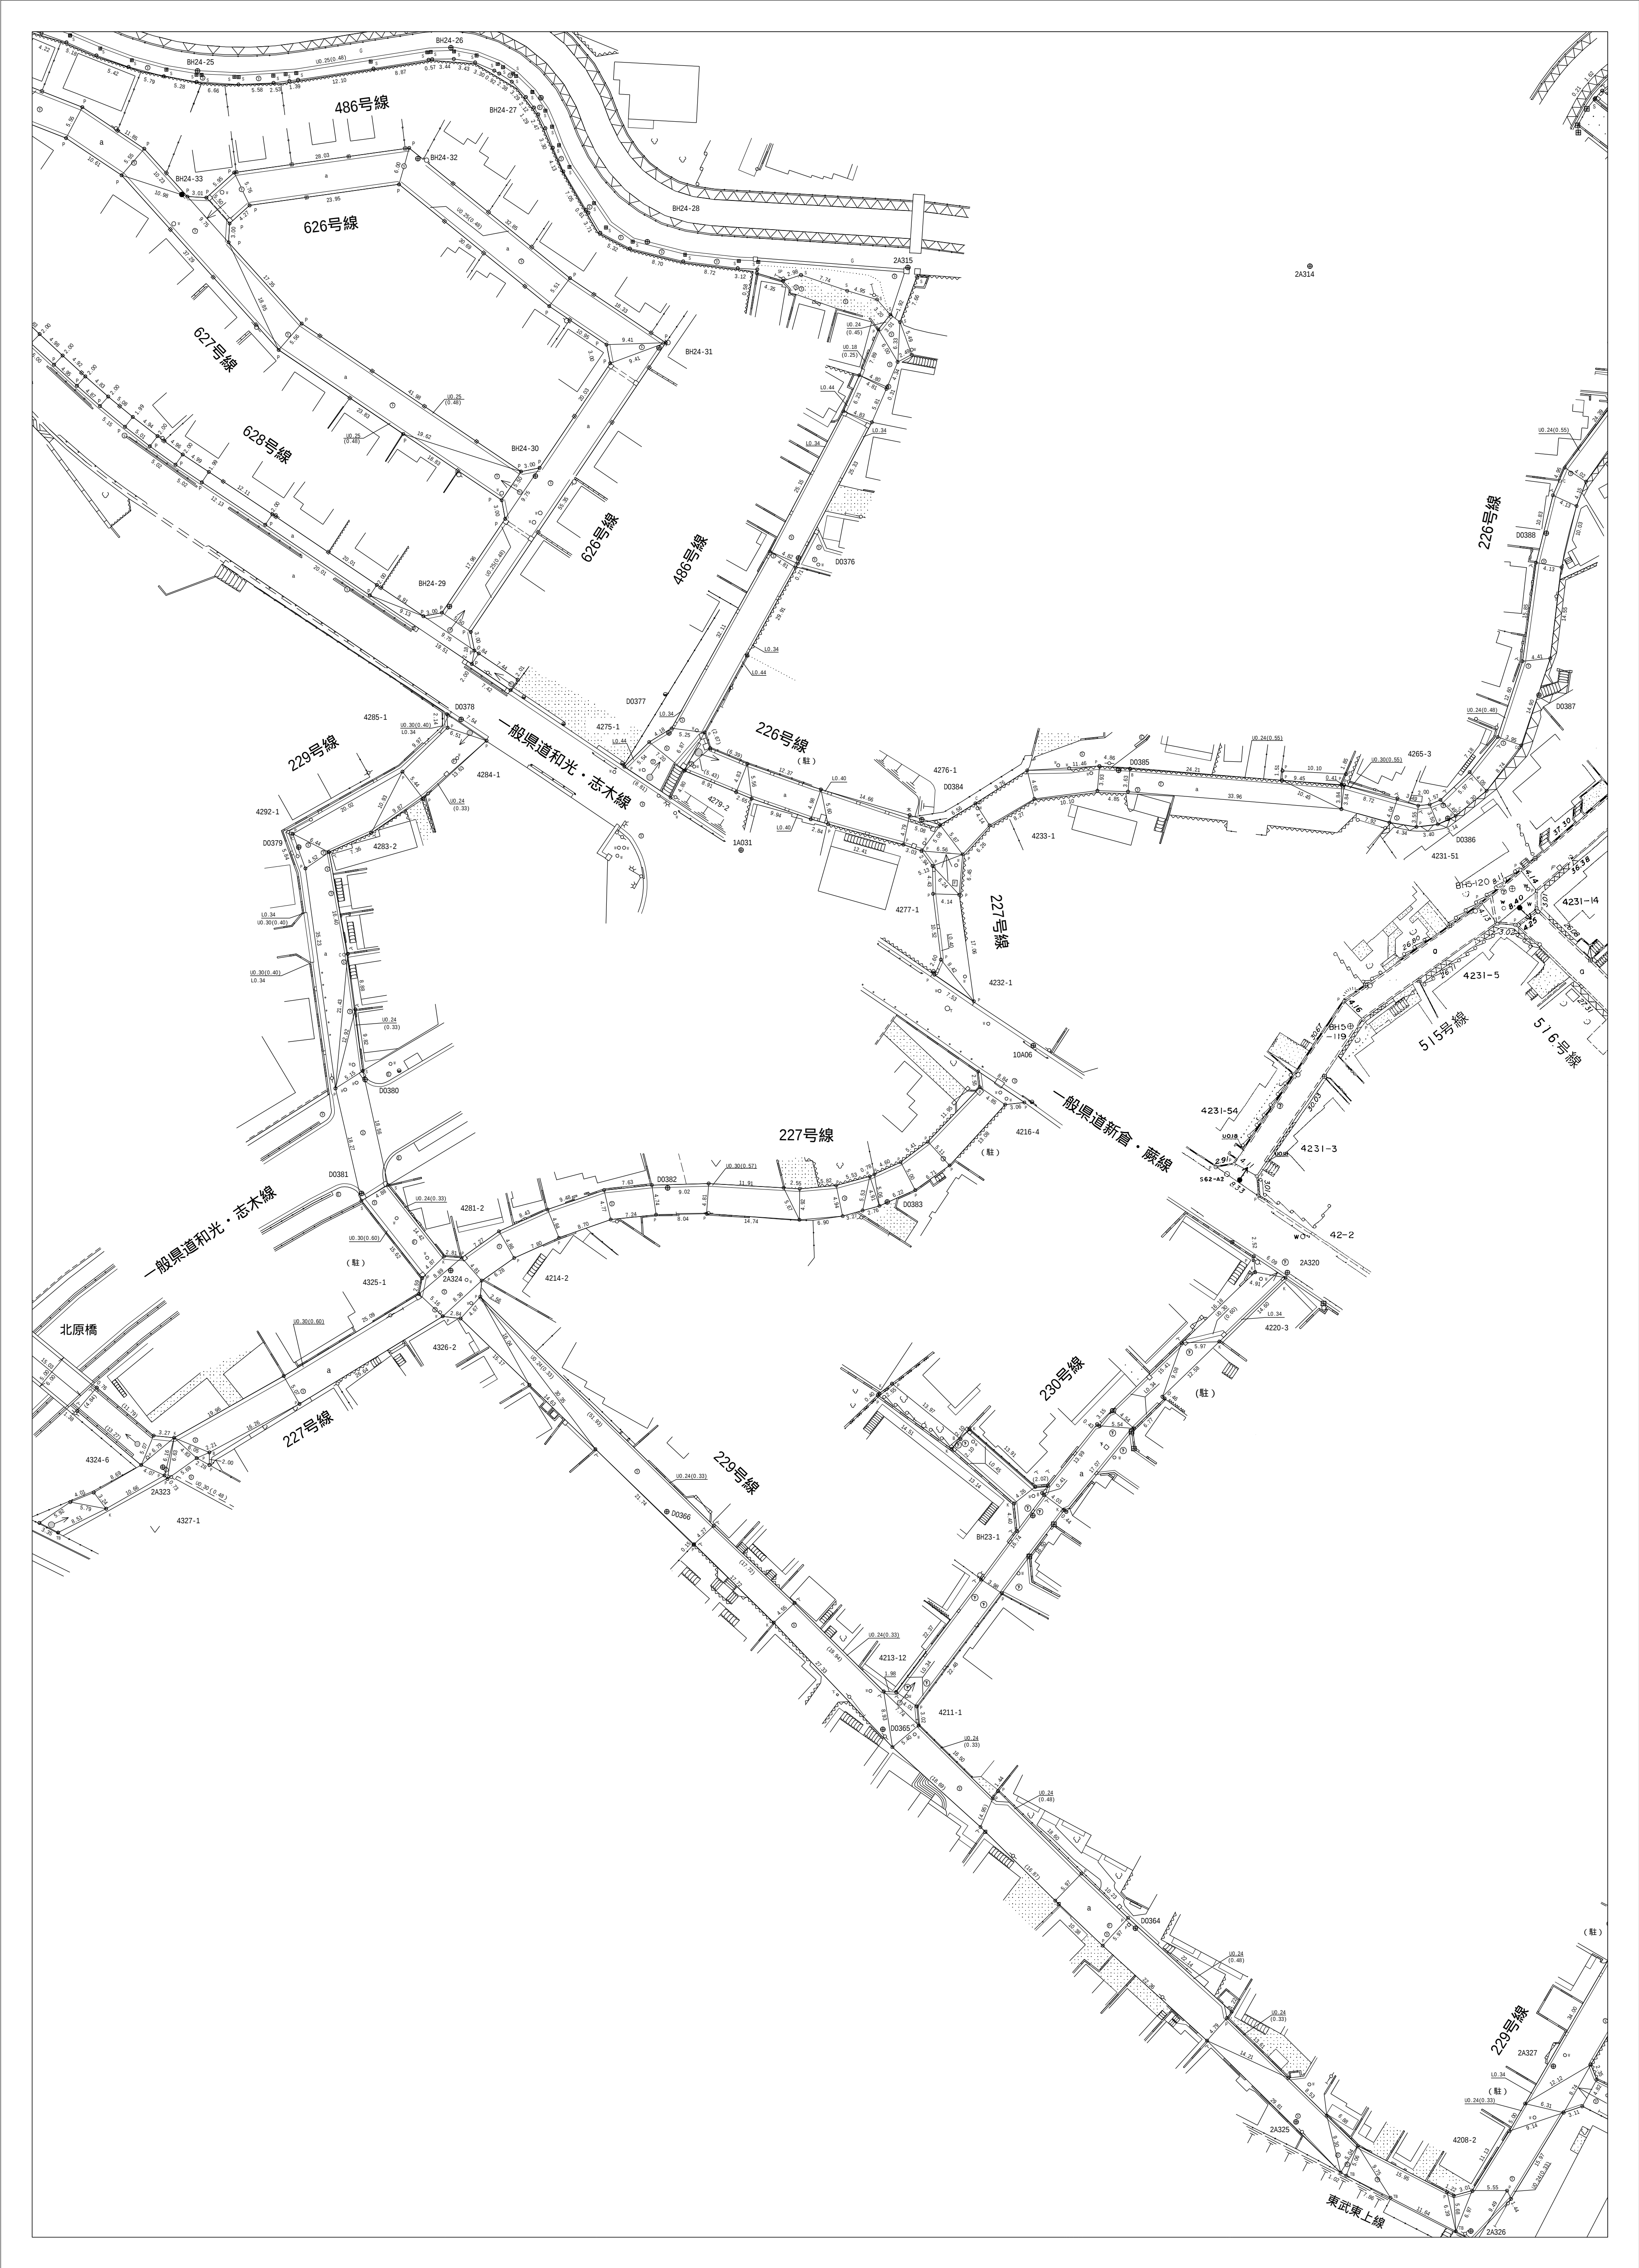

この図面は現況での道路区域を示しているものです。
また、図面において現況が変わっているところもありますので、現況を確認してください

(和光市 道路安全課道路管理担当)