


和光市道路台帳平面図

32R	33L	33R
39R	40L	40R
47R	48L	48R

40L

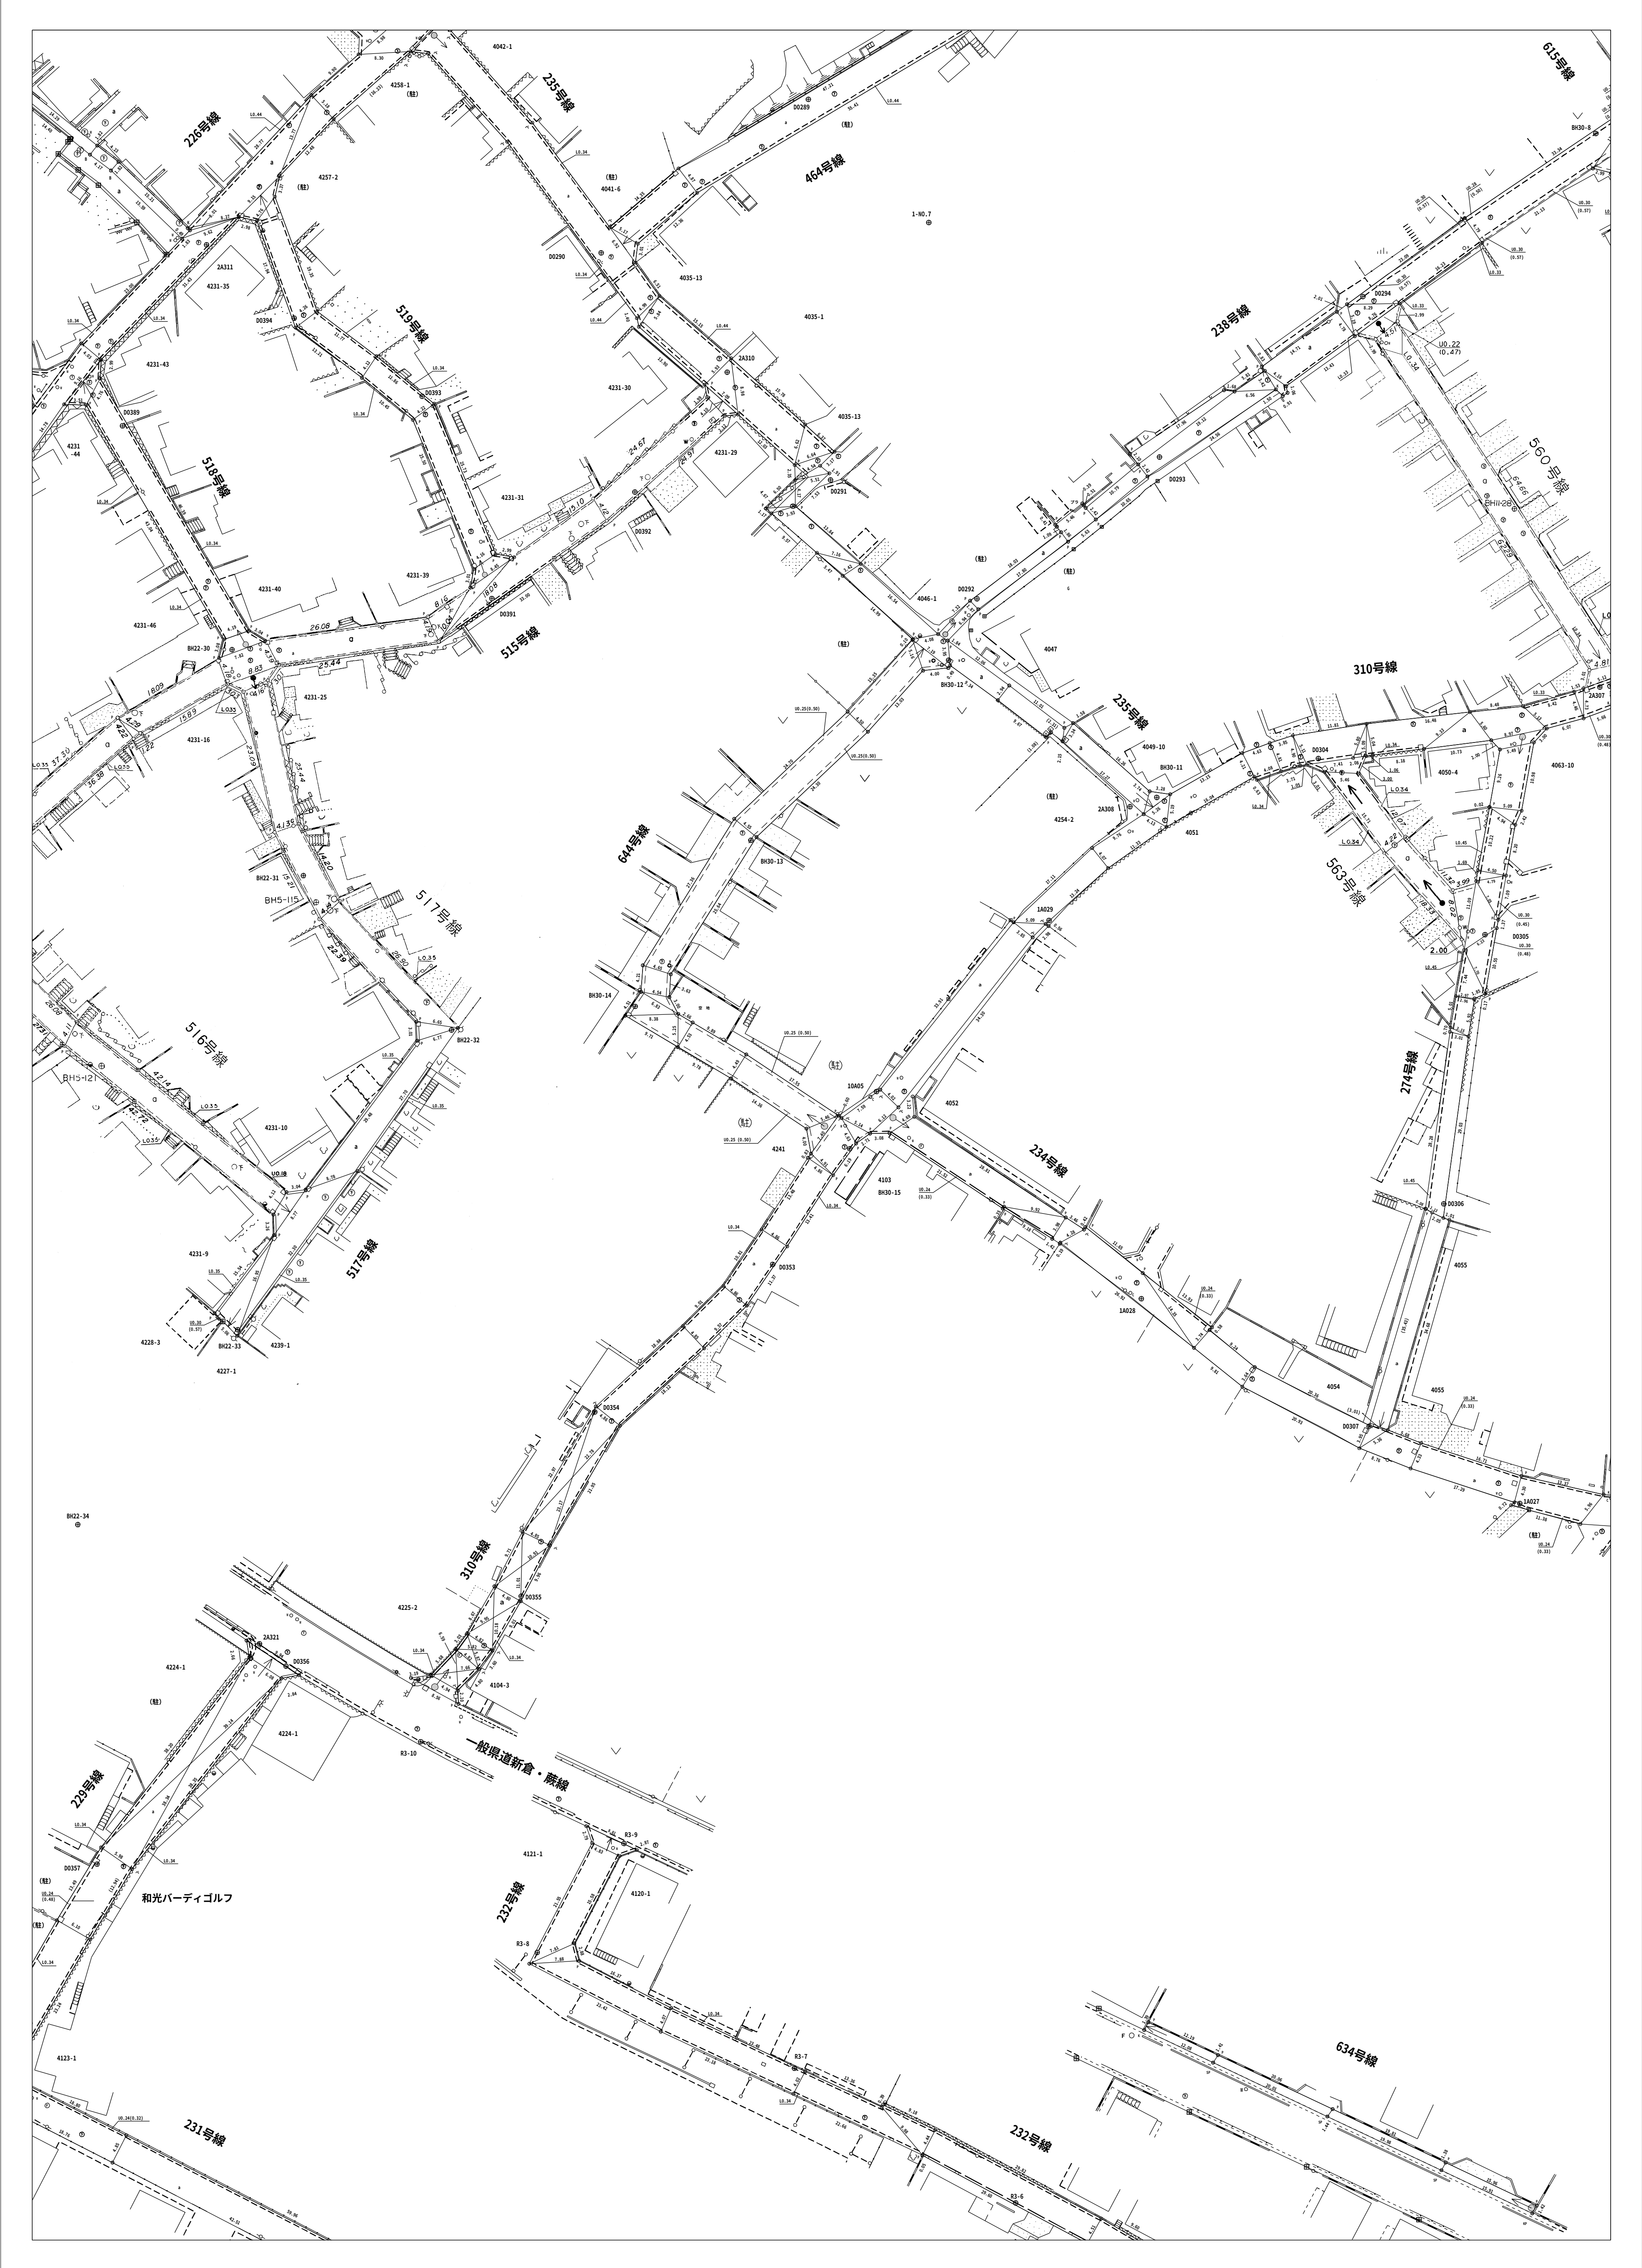

(和光市 道路安全課道路管理担当)