


33L	33R	34L
40L	40R	41L
48L	48R	49L

40R

和光市道路台帳平面図

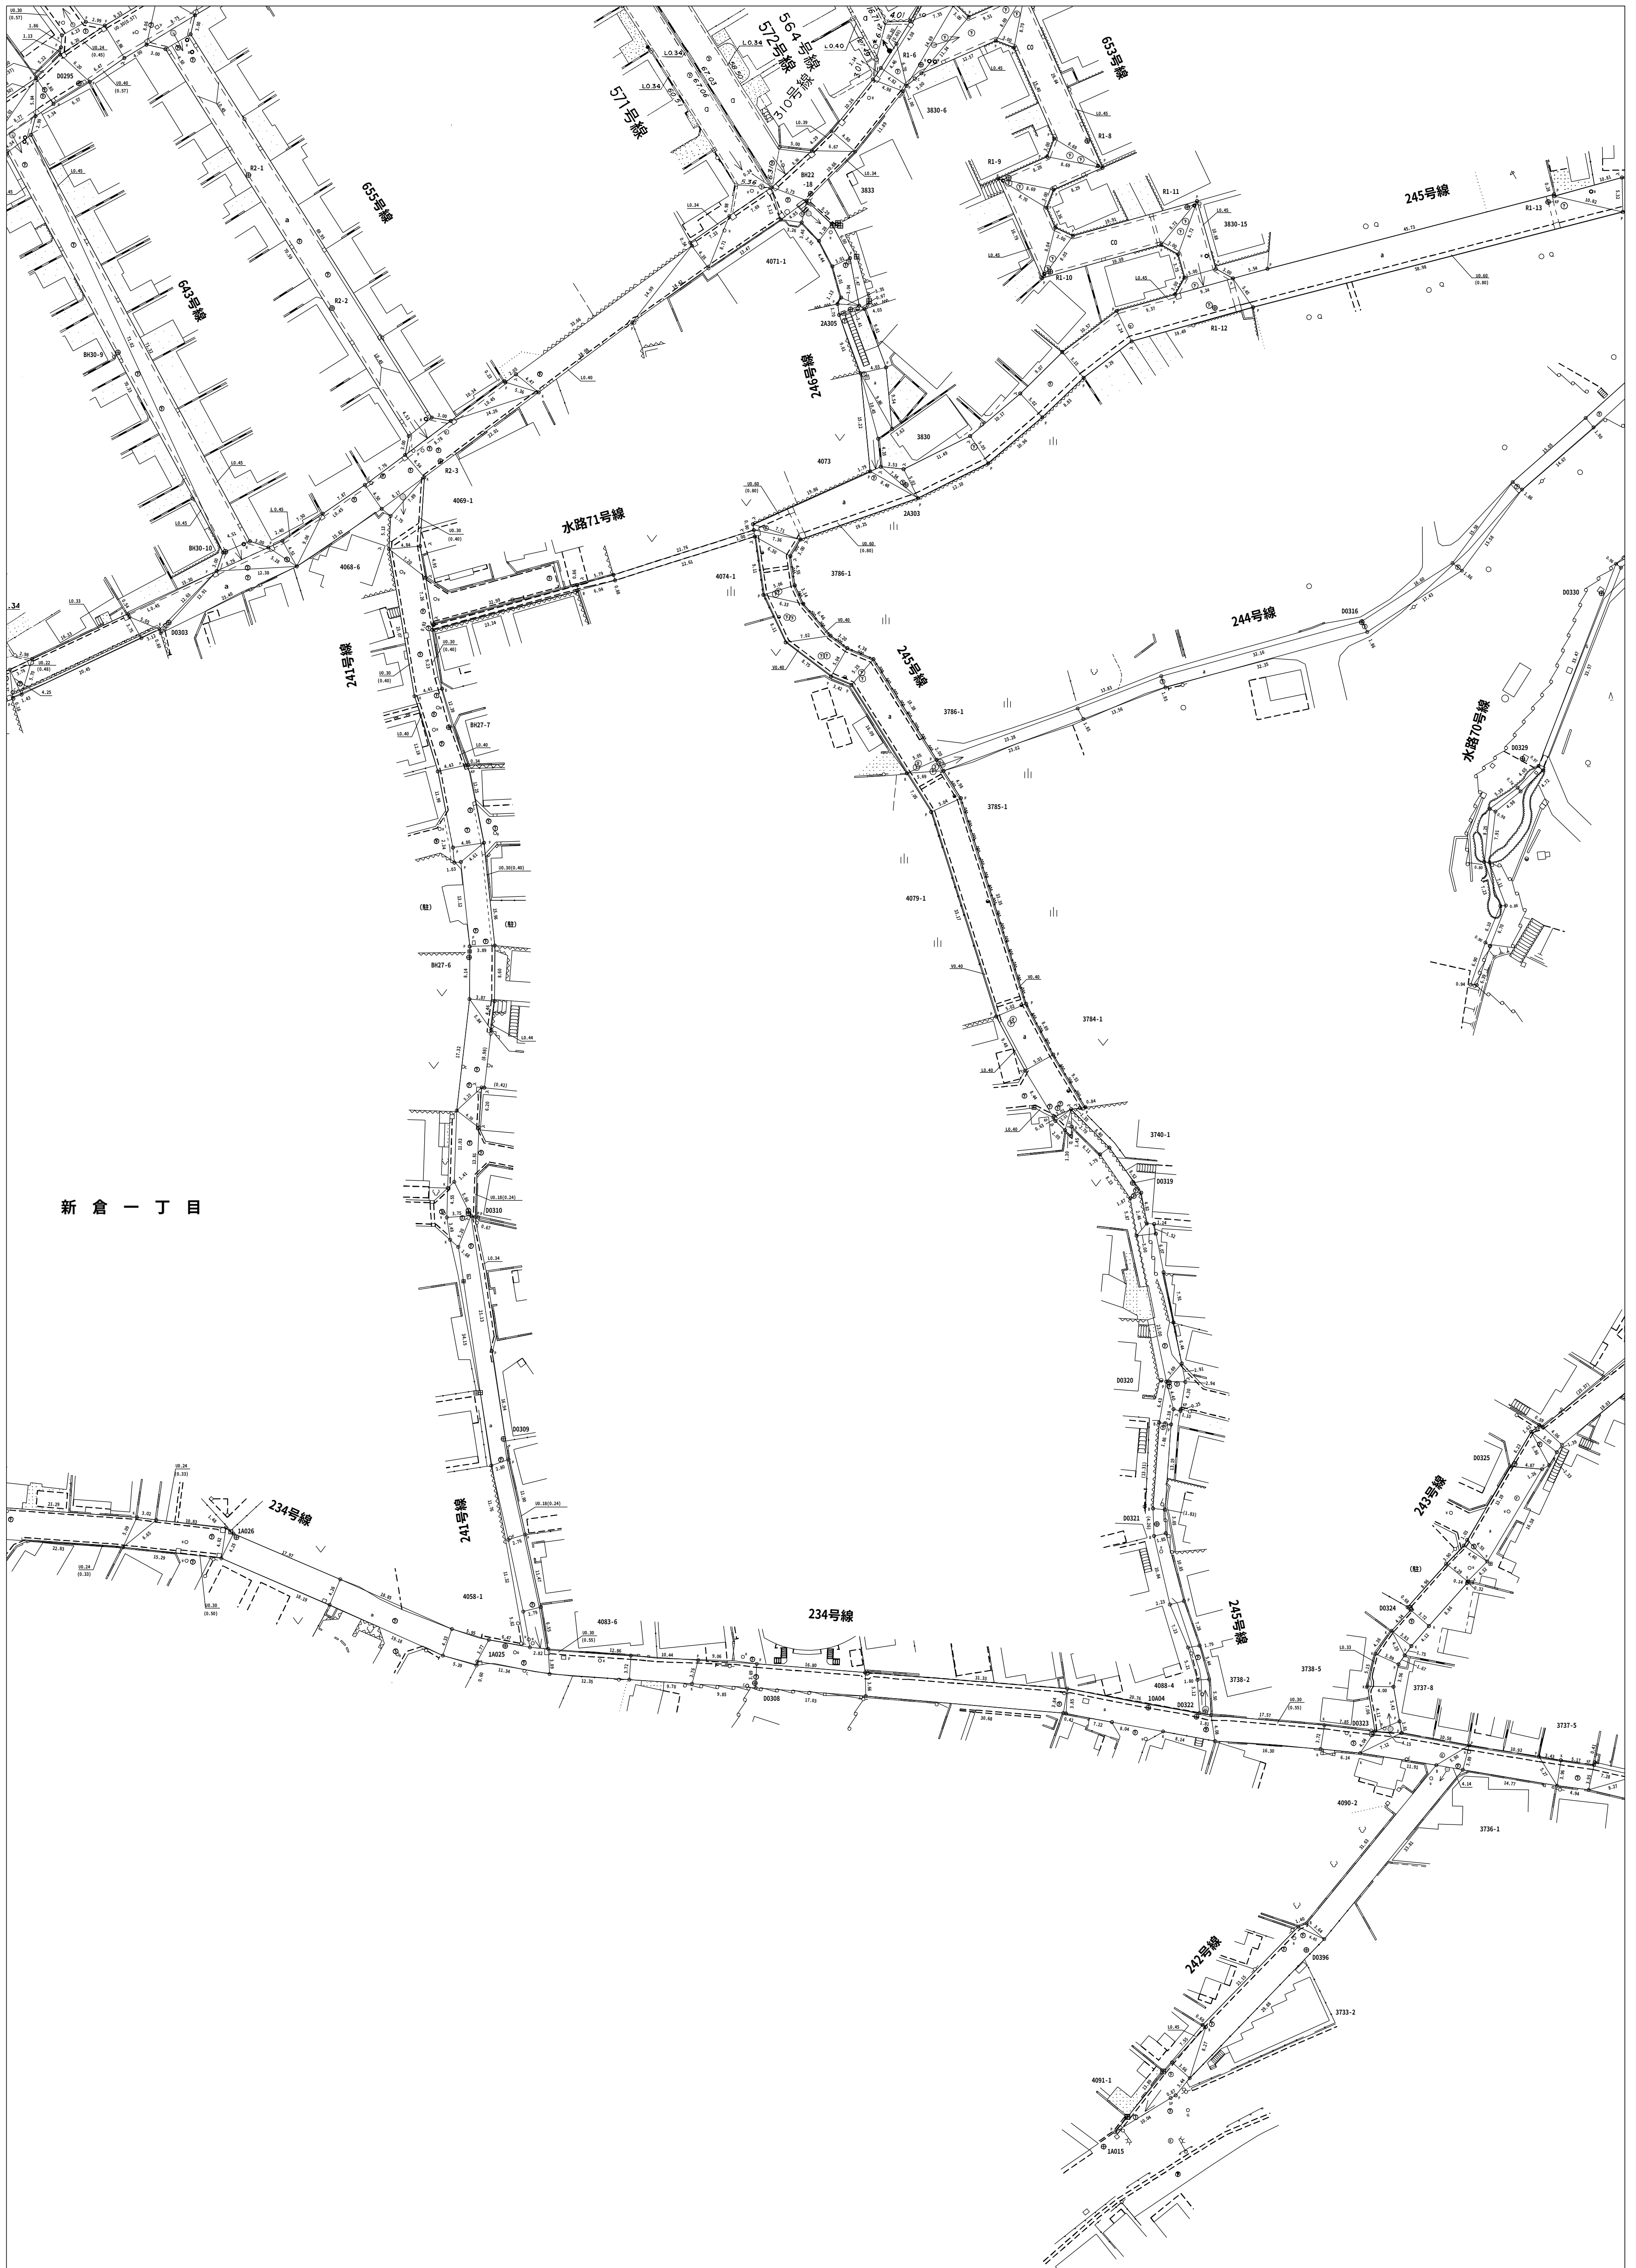

◎この図面は現況での道路区域を示しているものです。
また、図面において現況が変っているところもありますので、現況を確認してください

(和光市 道路安全課道路管理担当)