


和光市道路台帳平面図

35L	35R	36L
42L	42R	43L
50L	50R	51L

42R

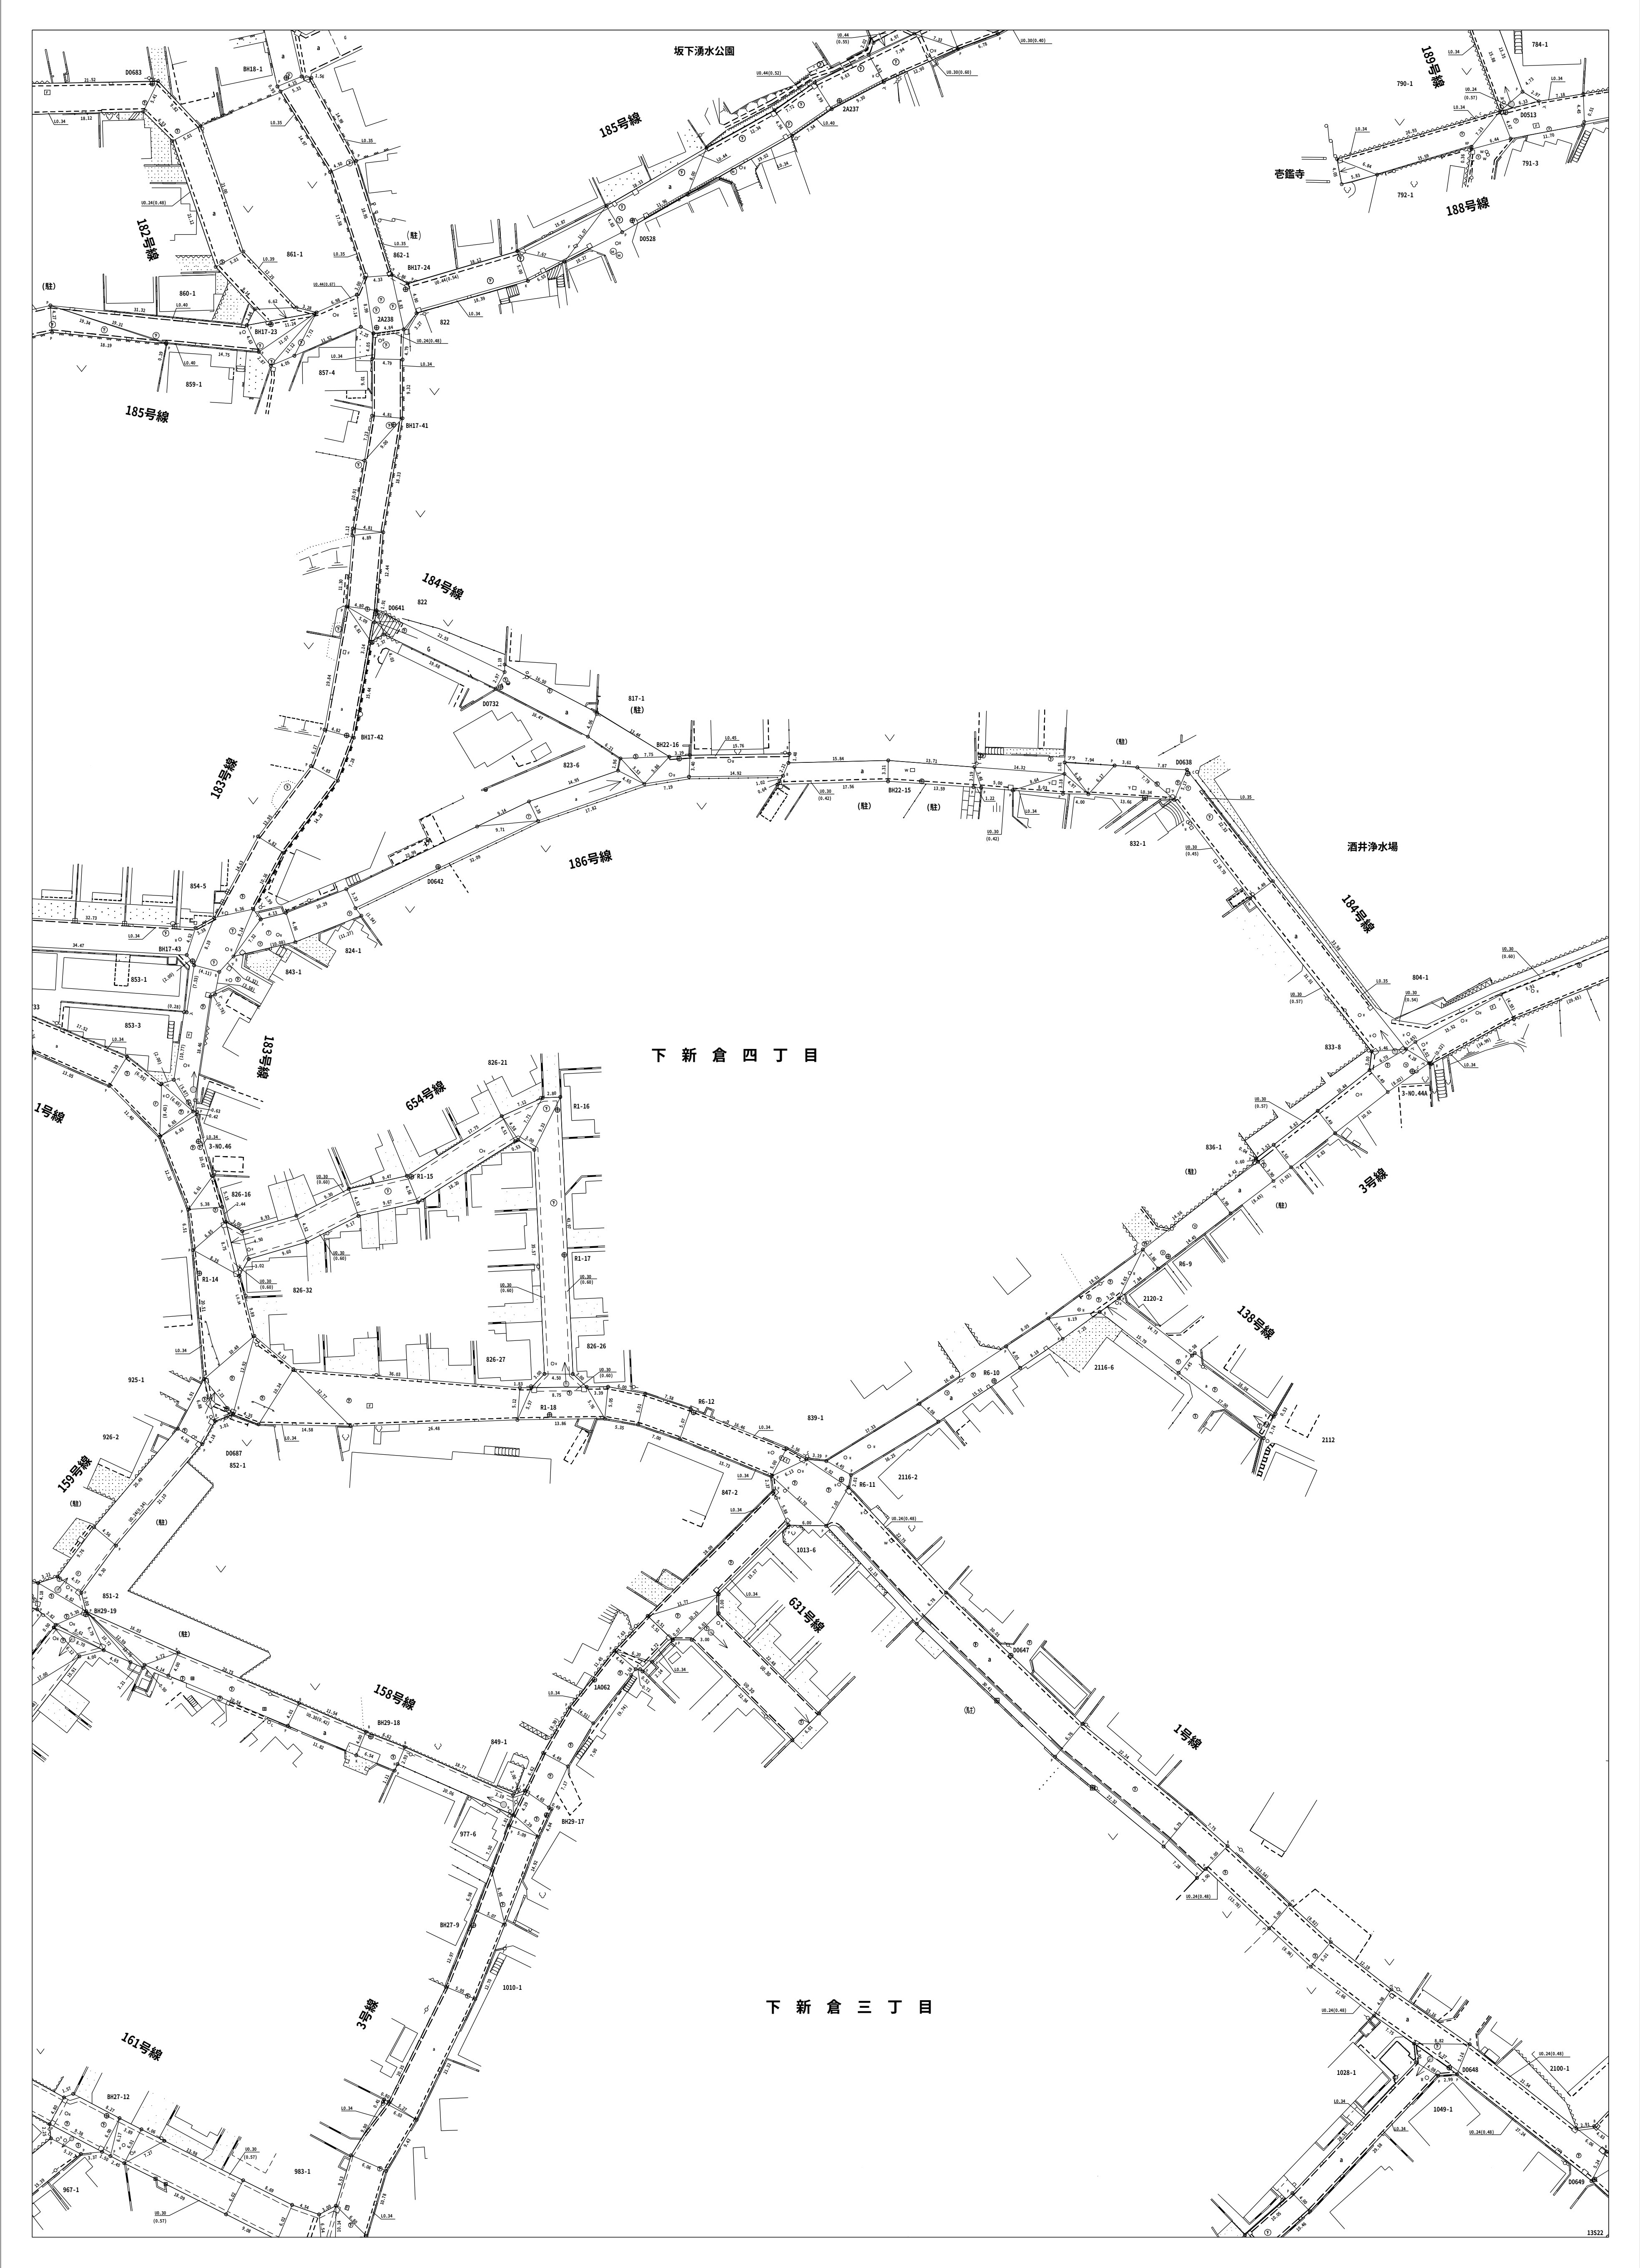

◎この図面は現況での道路区域を示しているものです。
また、図面において現況が変わっているところもありますので、現況を確認してください

(和光市 道路安全課道路管理担当)