


和光市道路台帳平面図

35R	36L	36R
42R	43L	43R
50R	51L	51R

43L

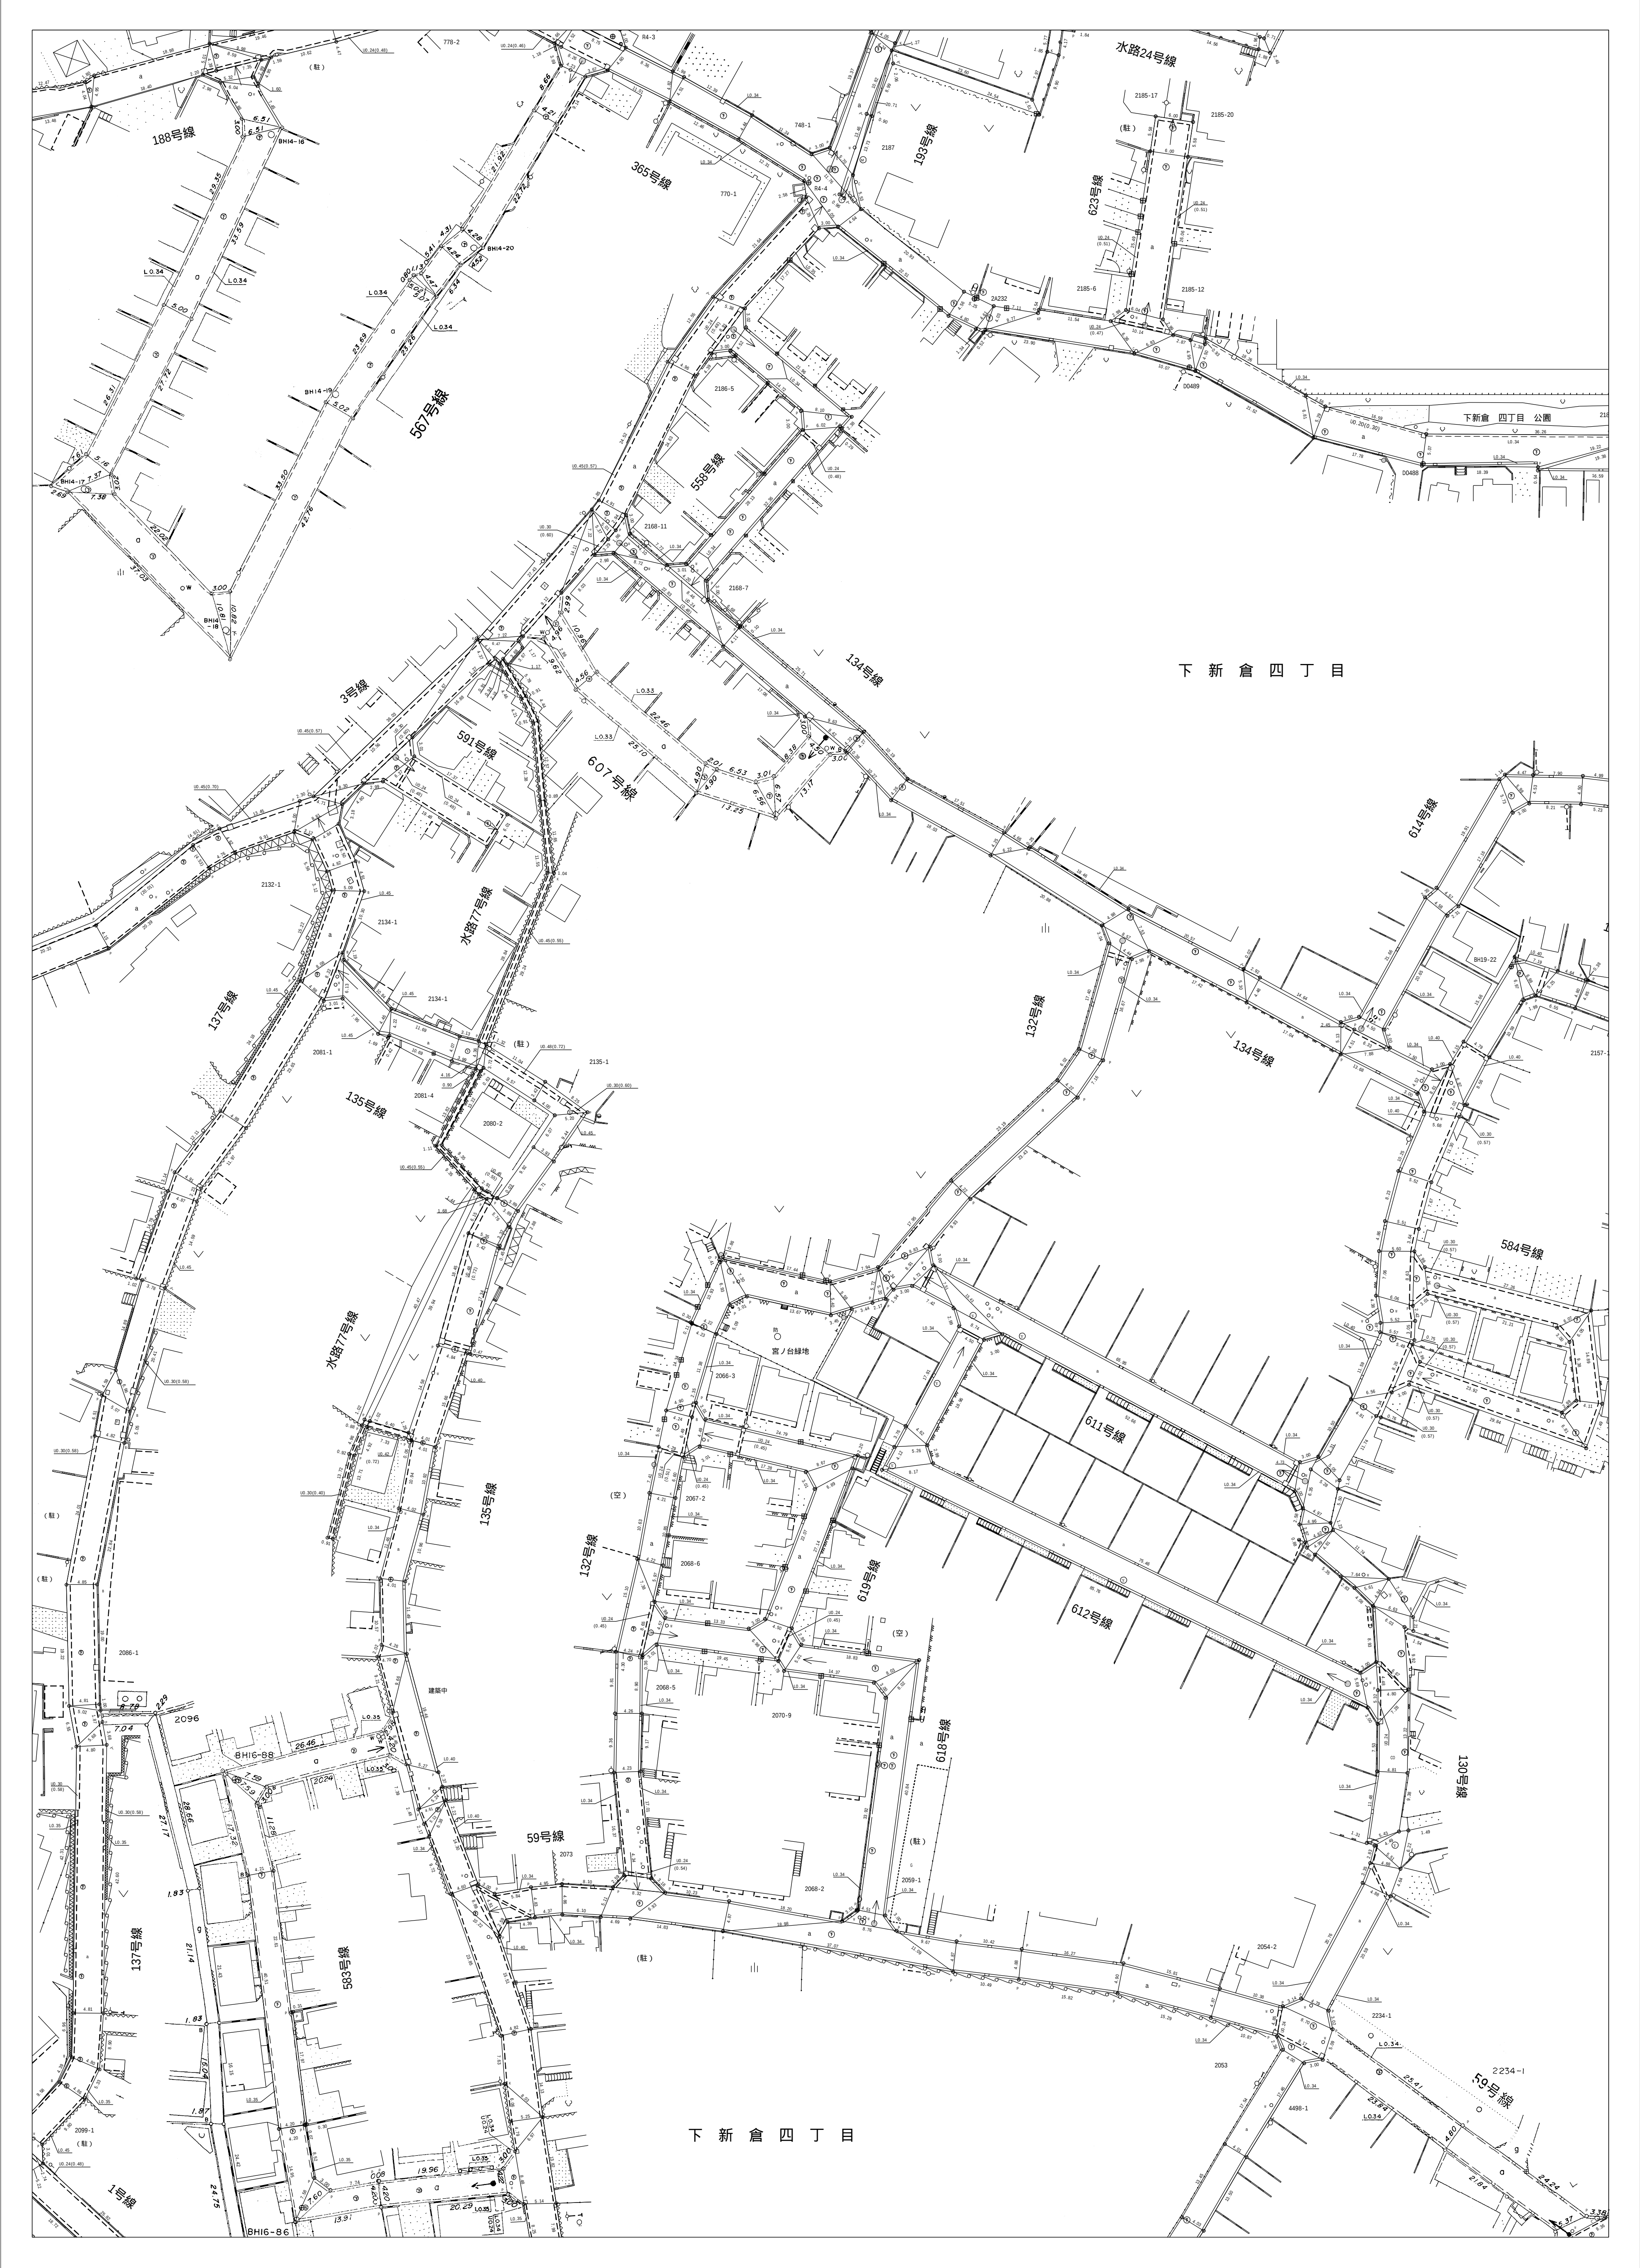

この図面は現況での道路区域を示しているものです。
また、図面において現況が変わっているところもありますので、現況を確認してください

(和光市 道路安全課道路管理担当)