


41L	41R	42L
49L	49R	50L
56L	56R	57L

49R

和光市道路台帳平面図

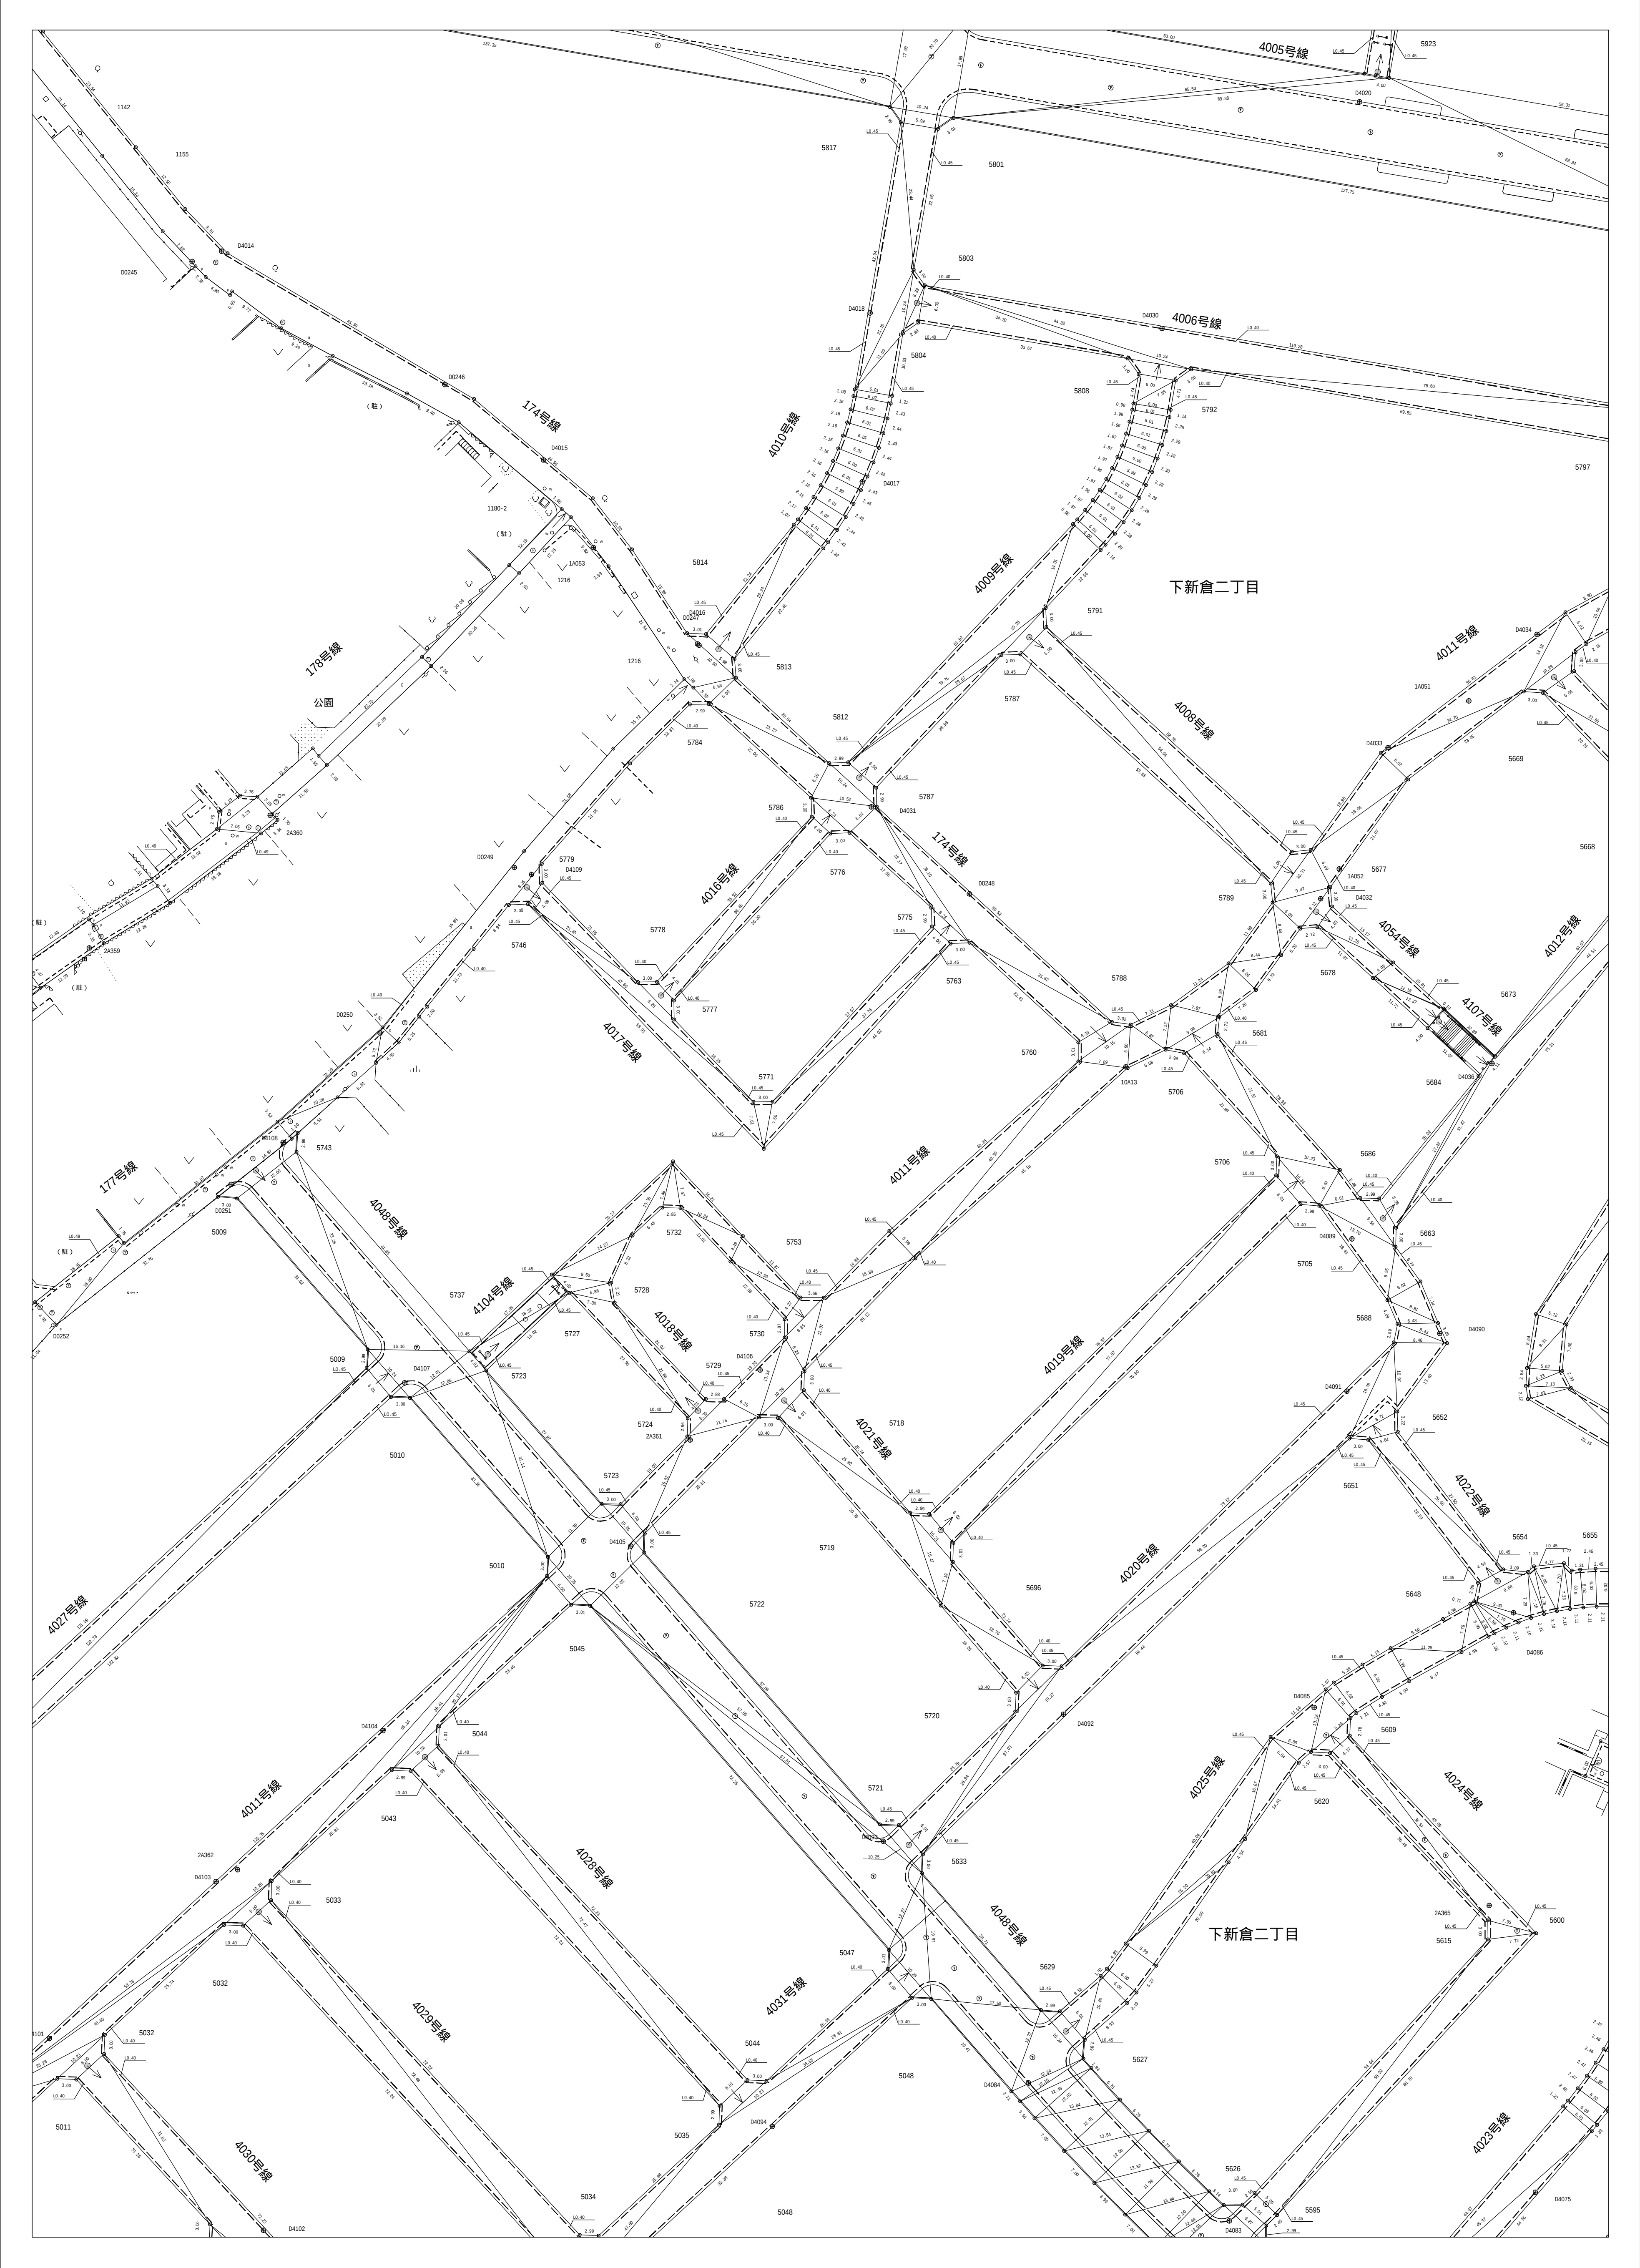

この図面は現況での道路区域を示しているものです。
また、図面において現況が変わっているところもありますので、現況を確認してください
(和光市 道路安全課道路管理担当)