


和光市道路台帳平面図

42L	42R	43L
50L	50R	51L
57L	57R	58L

50R

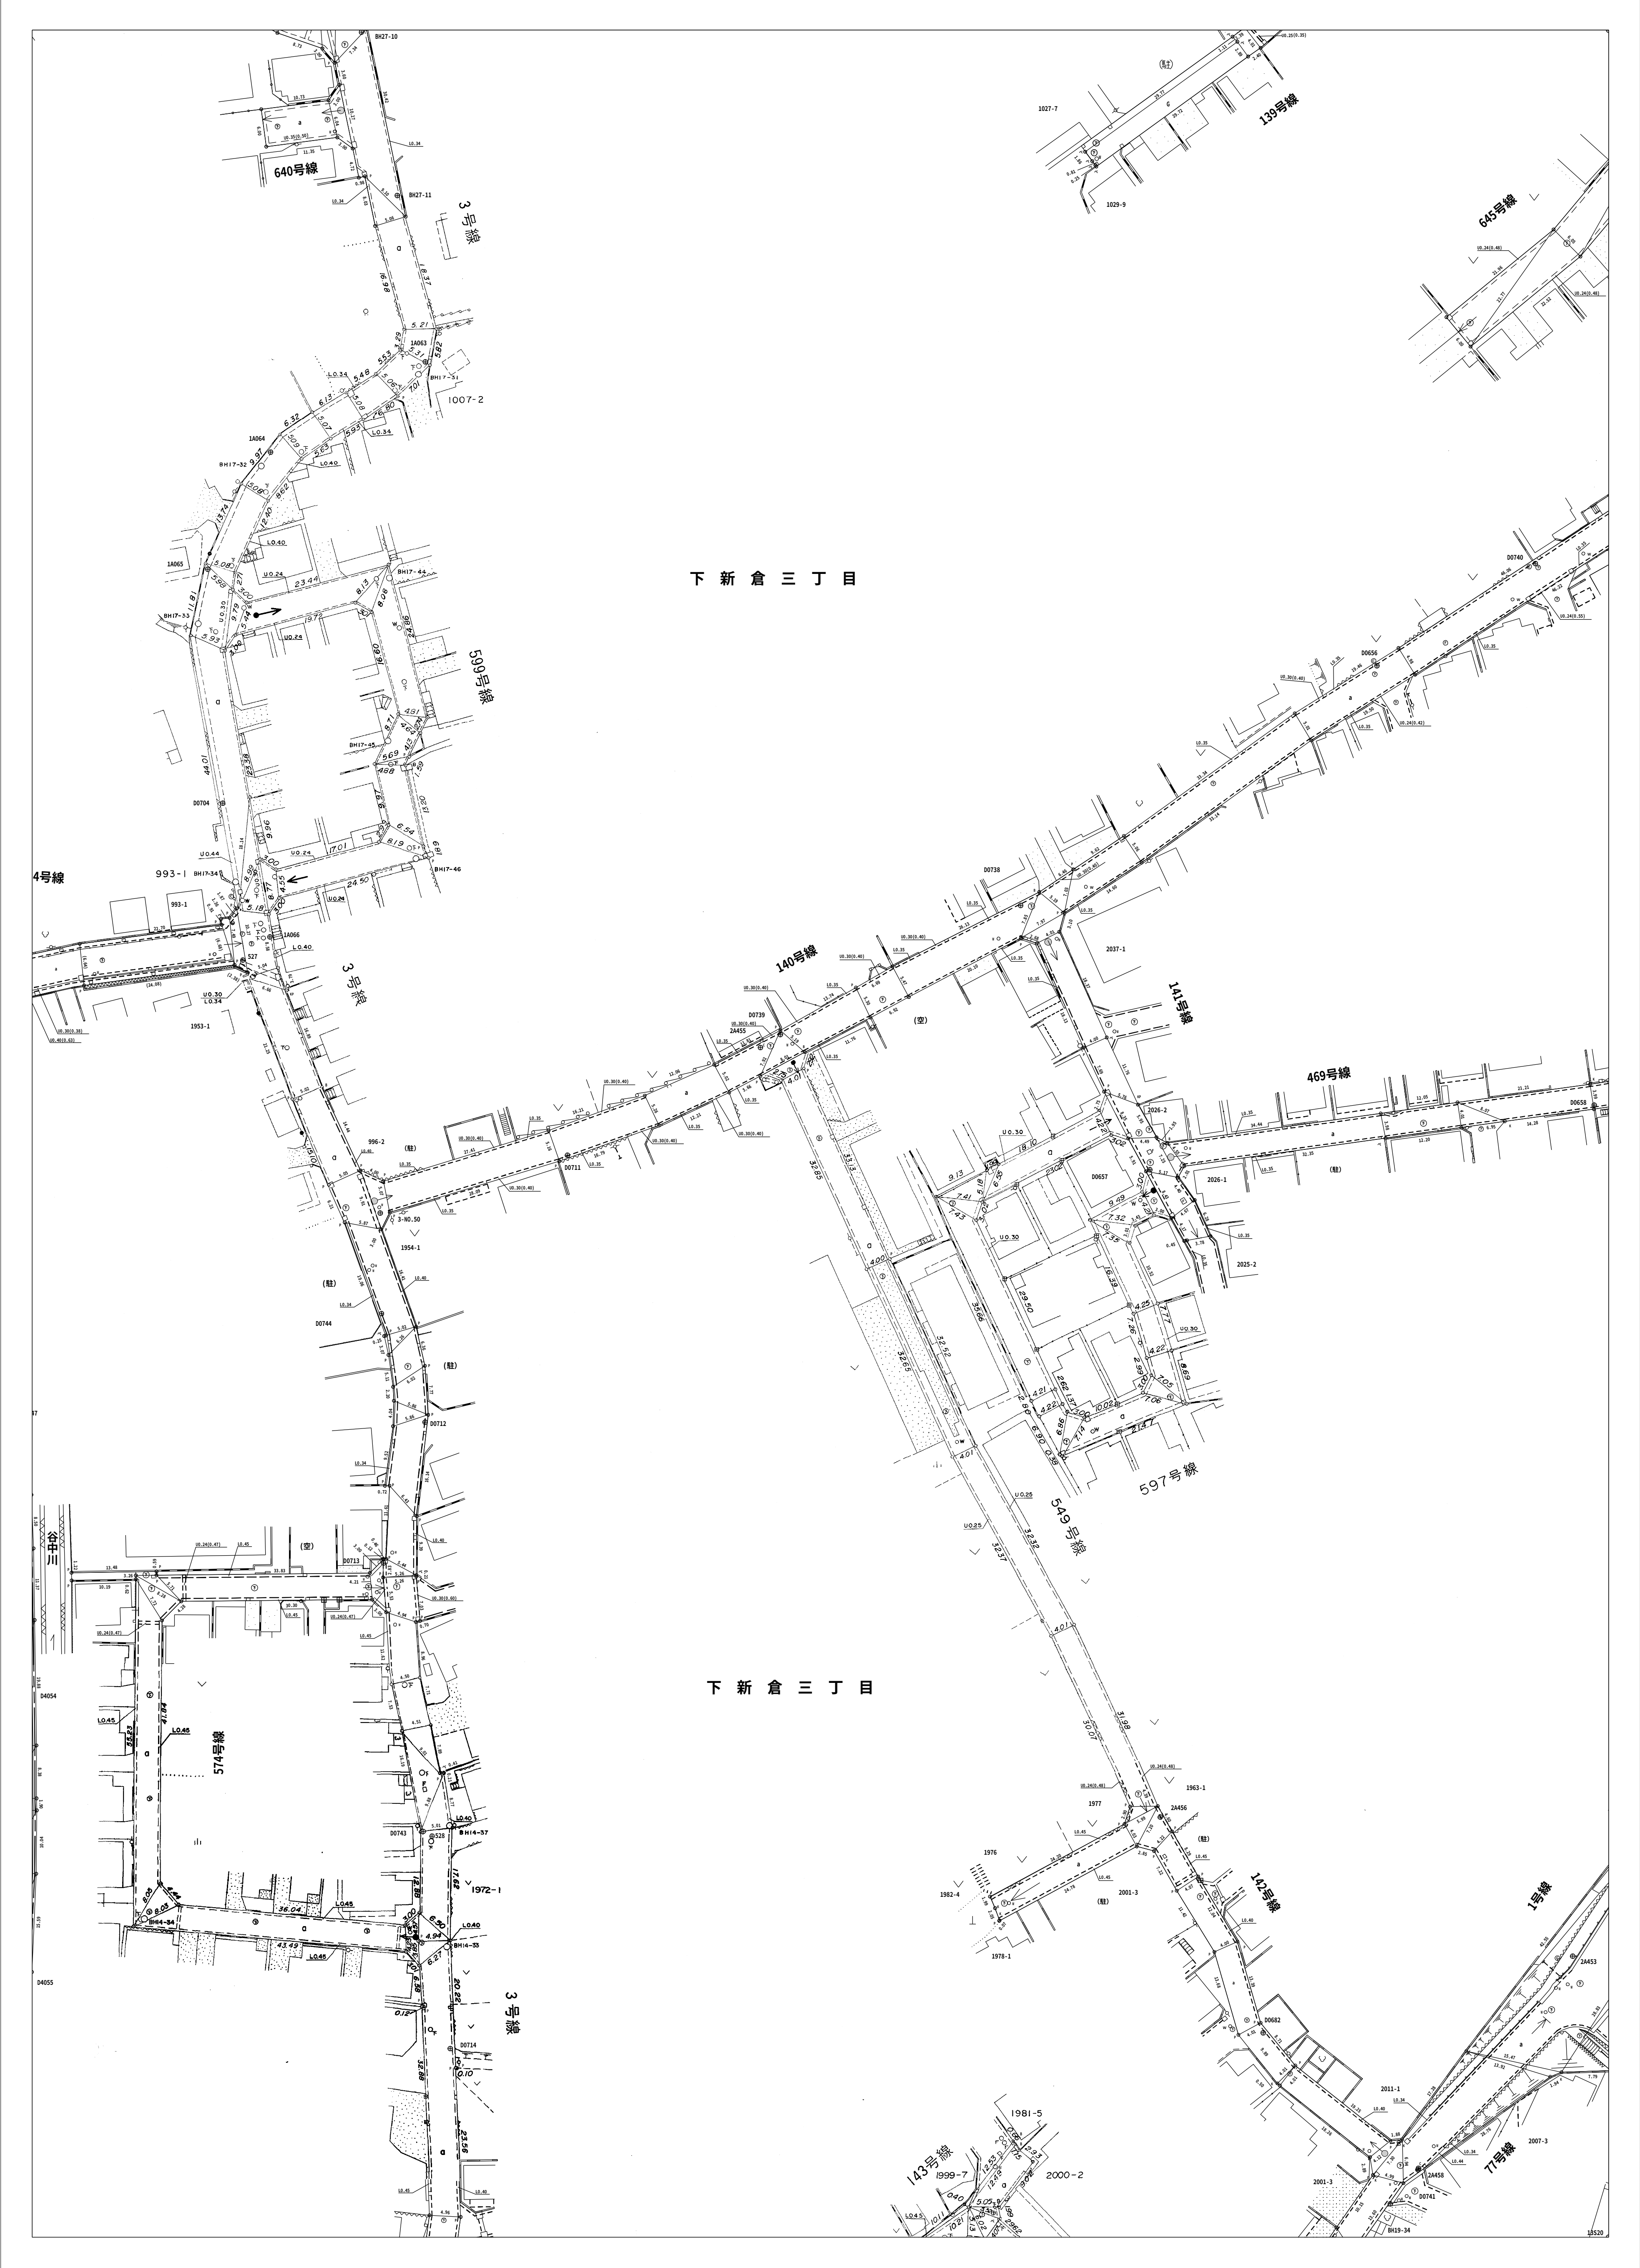

◎この図面は現況での道路区域を示しているものです。
また、図面において現況が変わっているところもありますので、現況を確認してください