


和光市道路台帳平面図

43L	43R	44L
51L	51R	52L
58L	58R	59L

51R

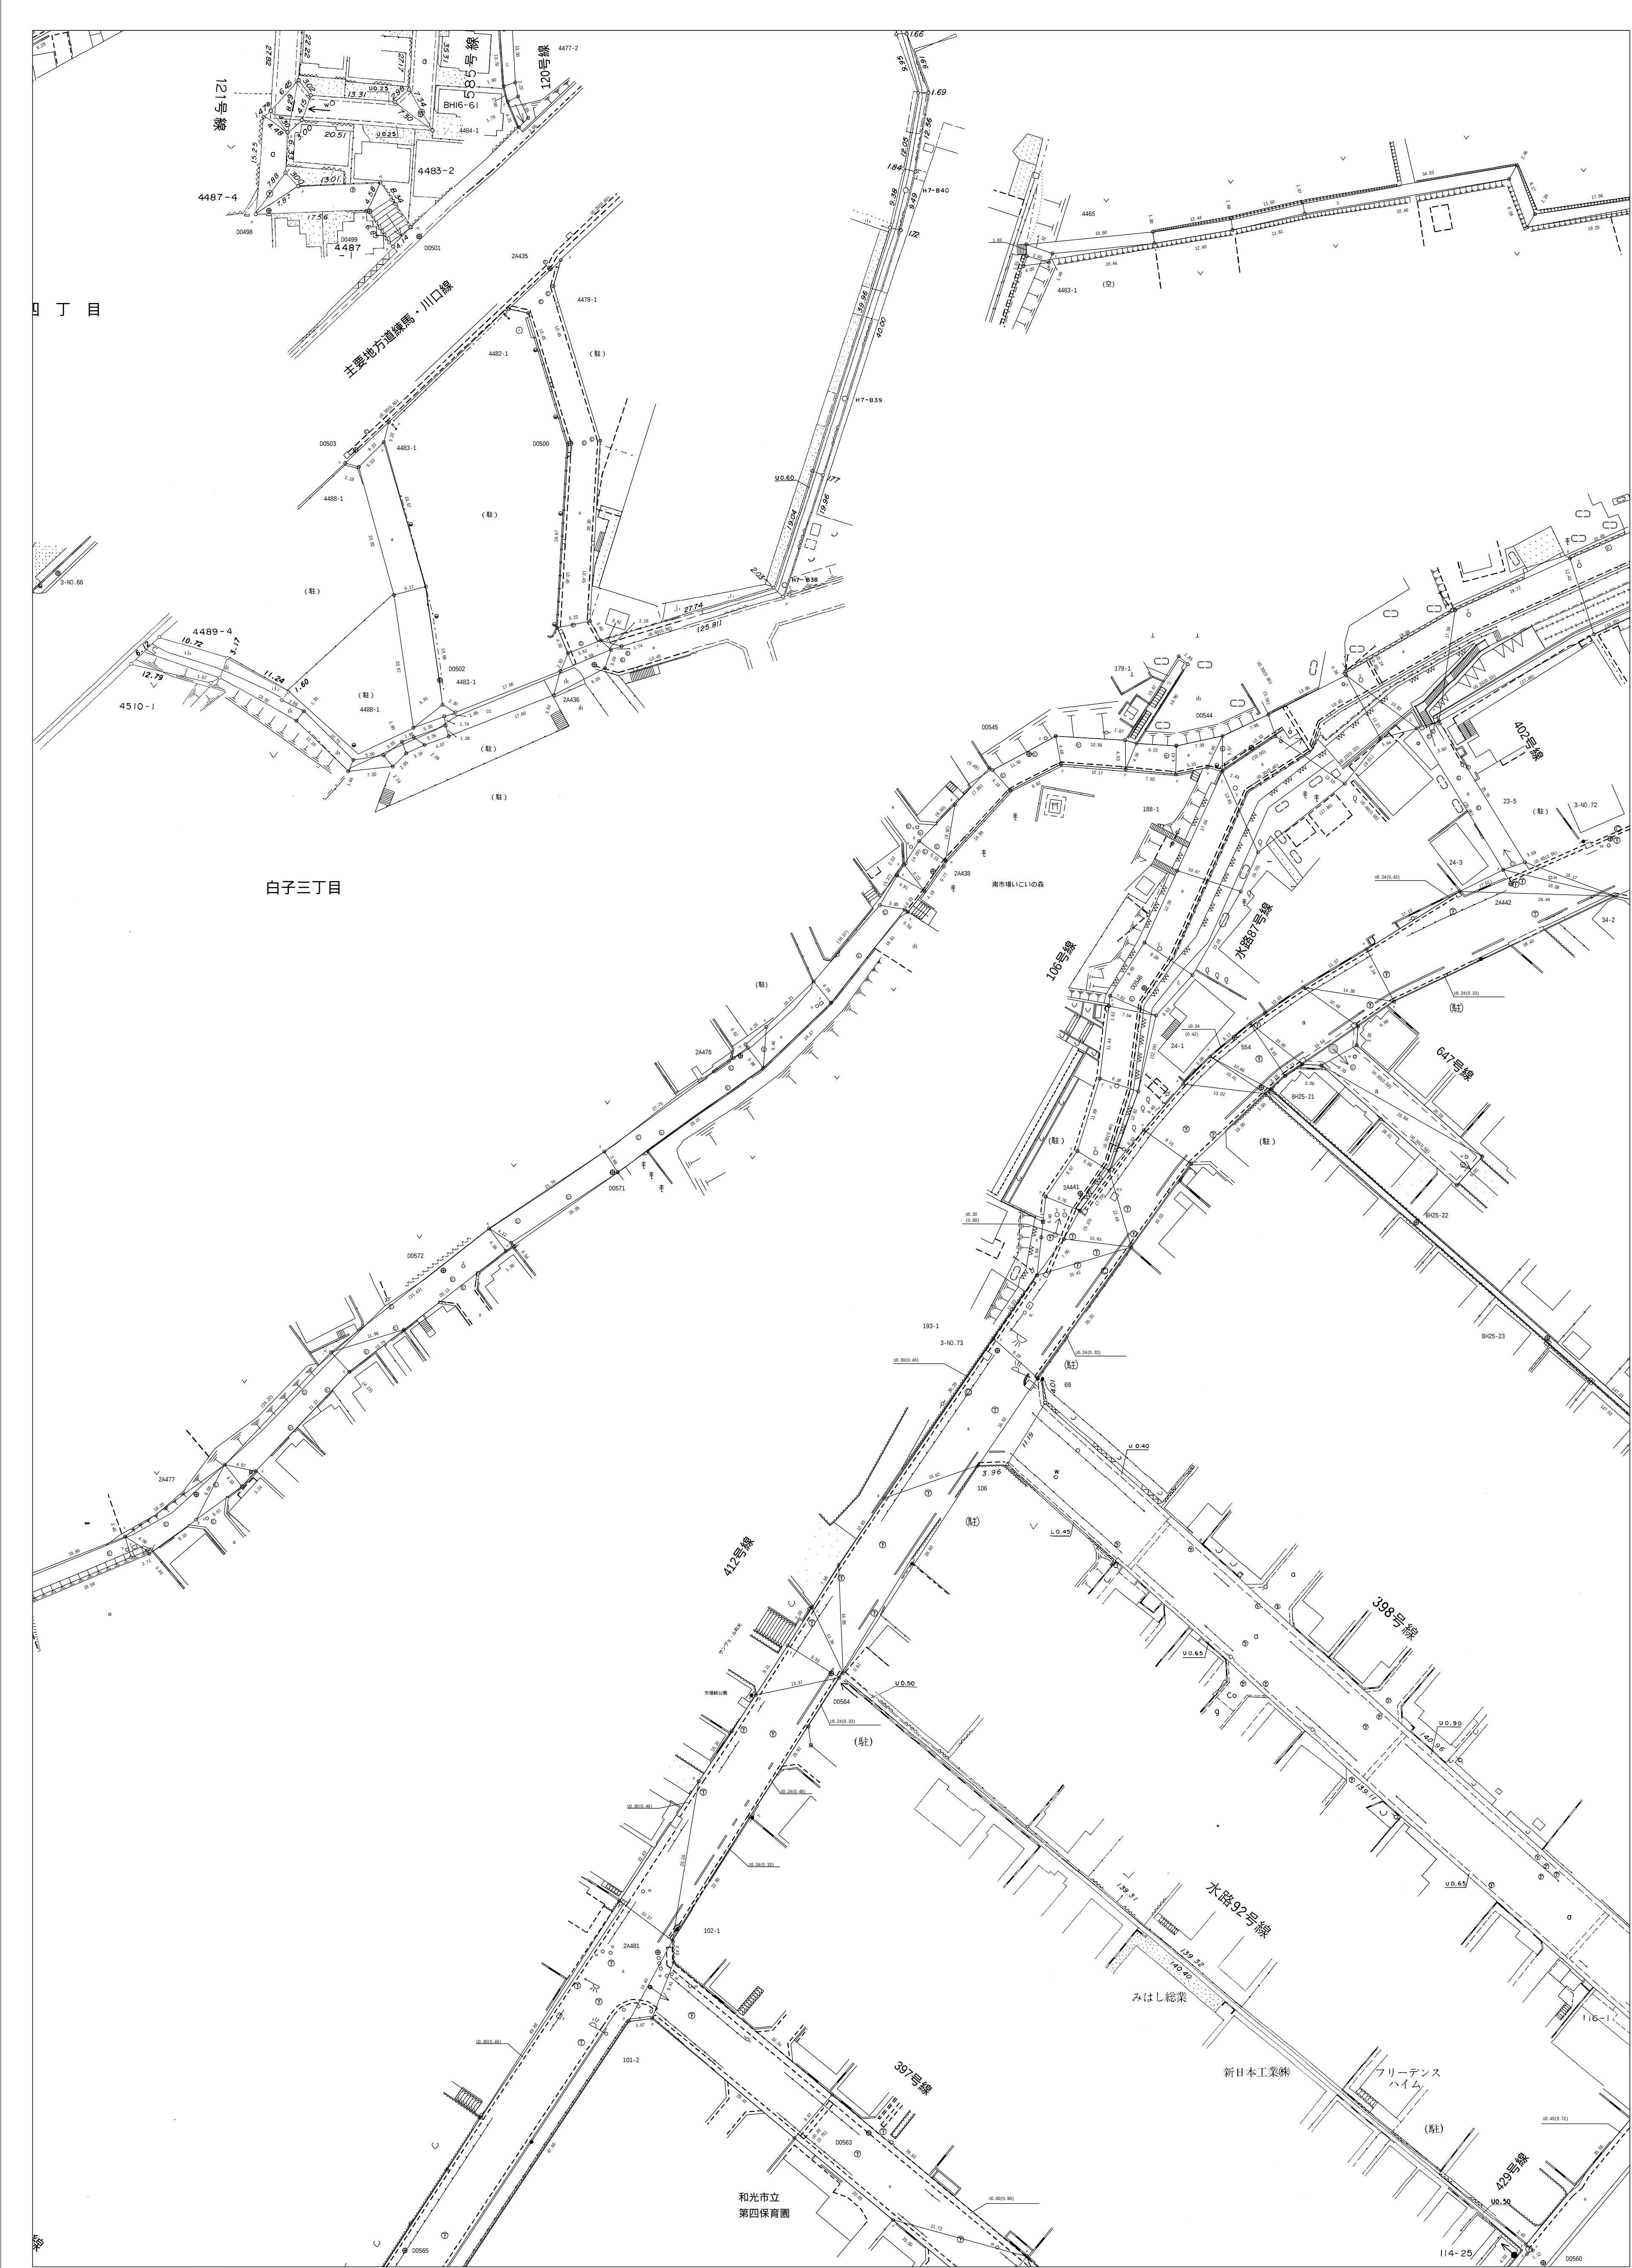

この図面は現況での道路区域を示しているものです。
また、図面において現況が変わっているところもありますので、現況を確認してください

(和光市 道路安全課道路管理担当)