


43R	44L	44R
51R	52L	52R
58R	59L	59R

52L

和光市道路台帳平面図

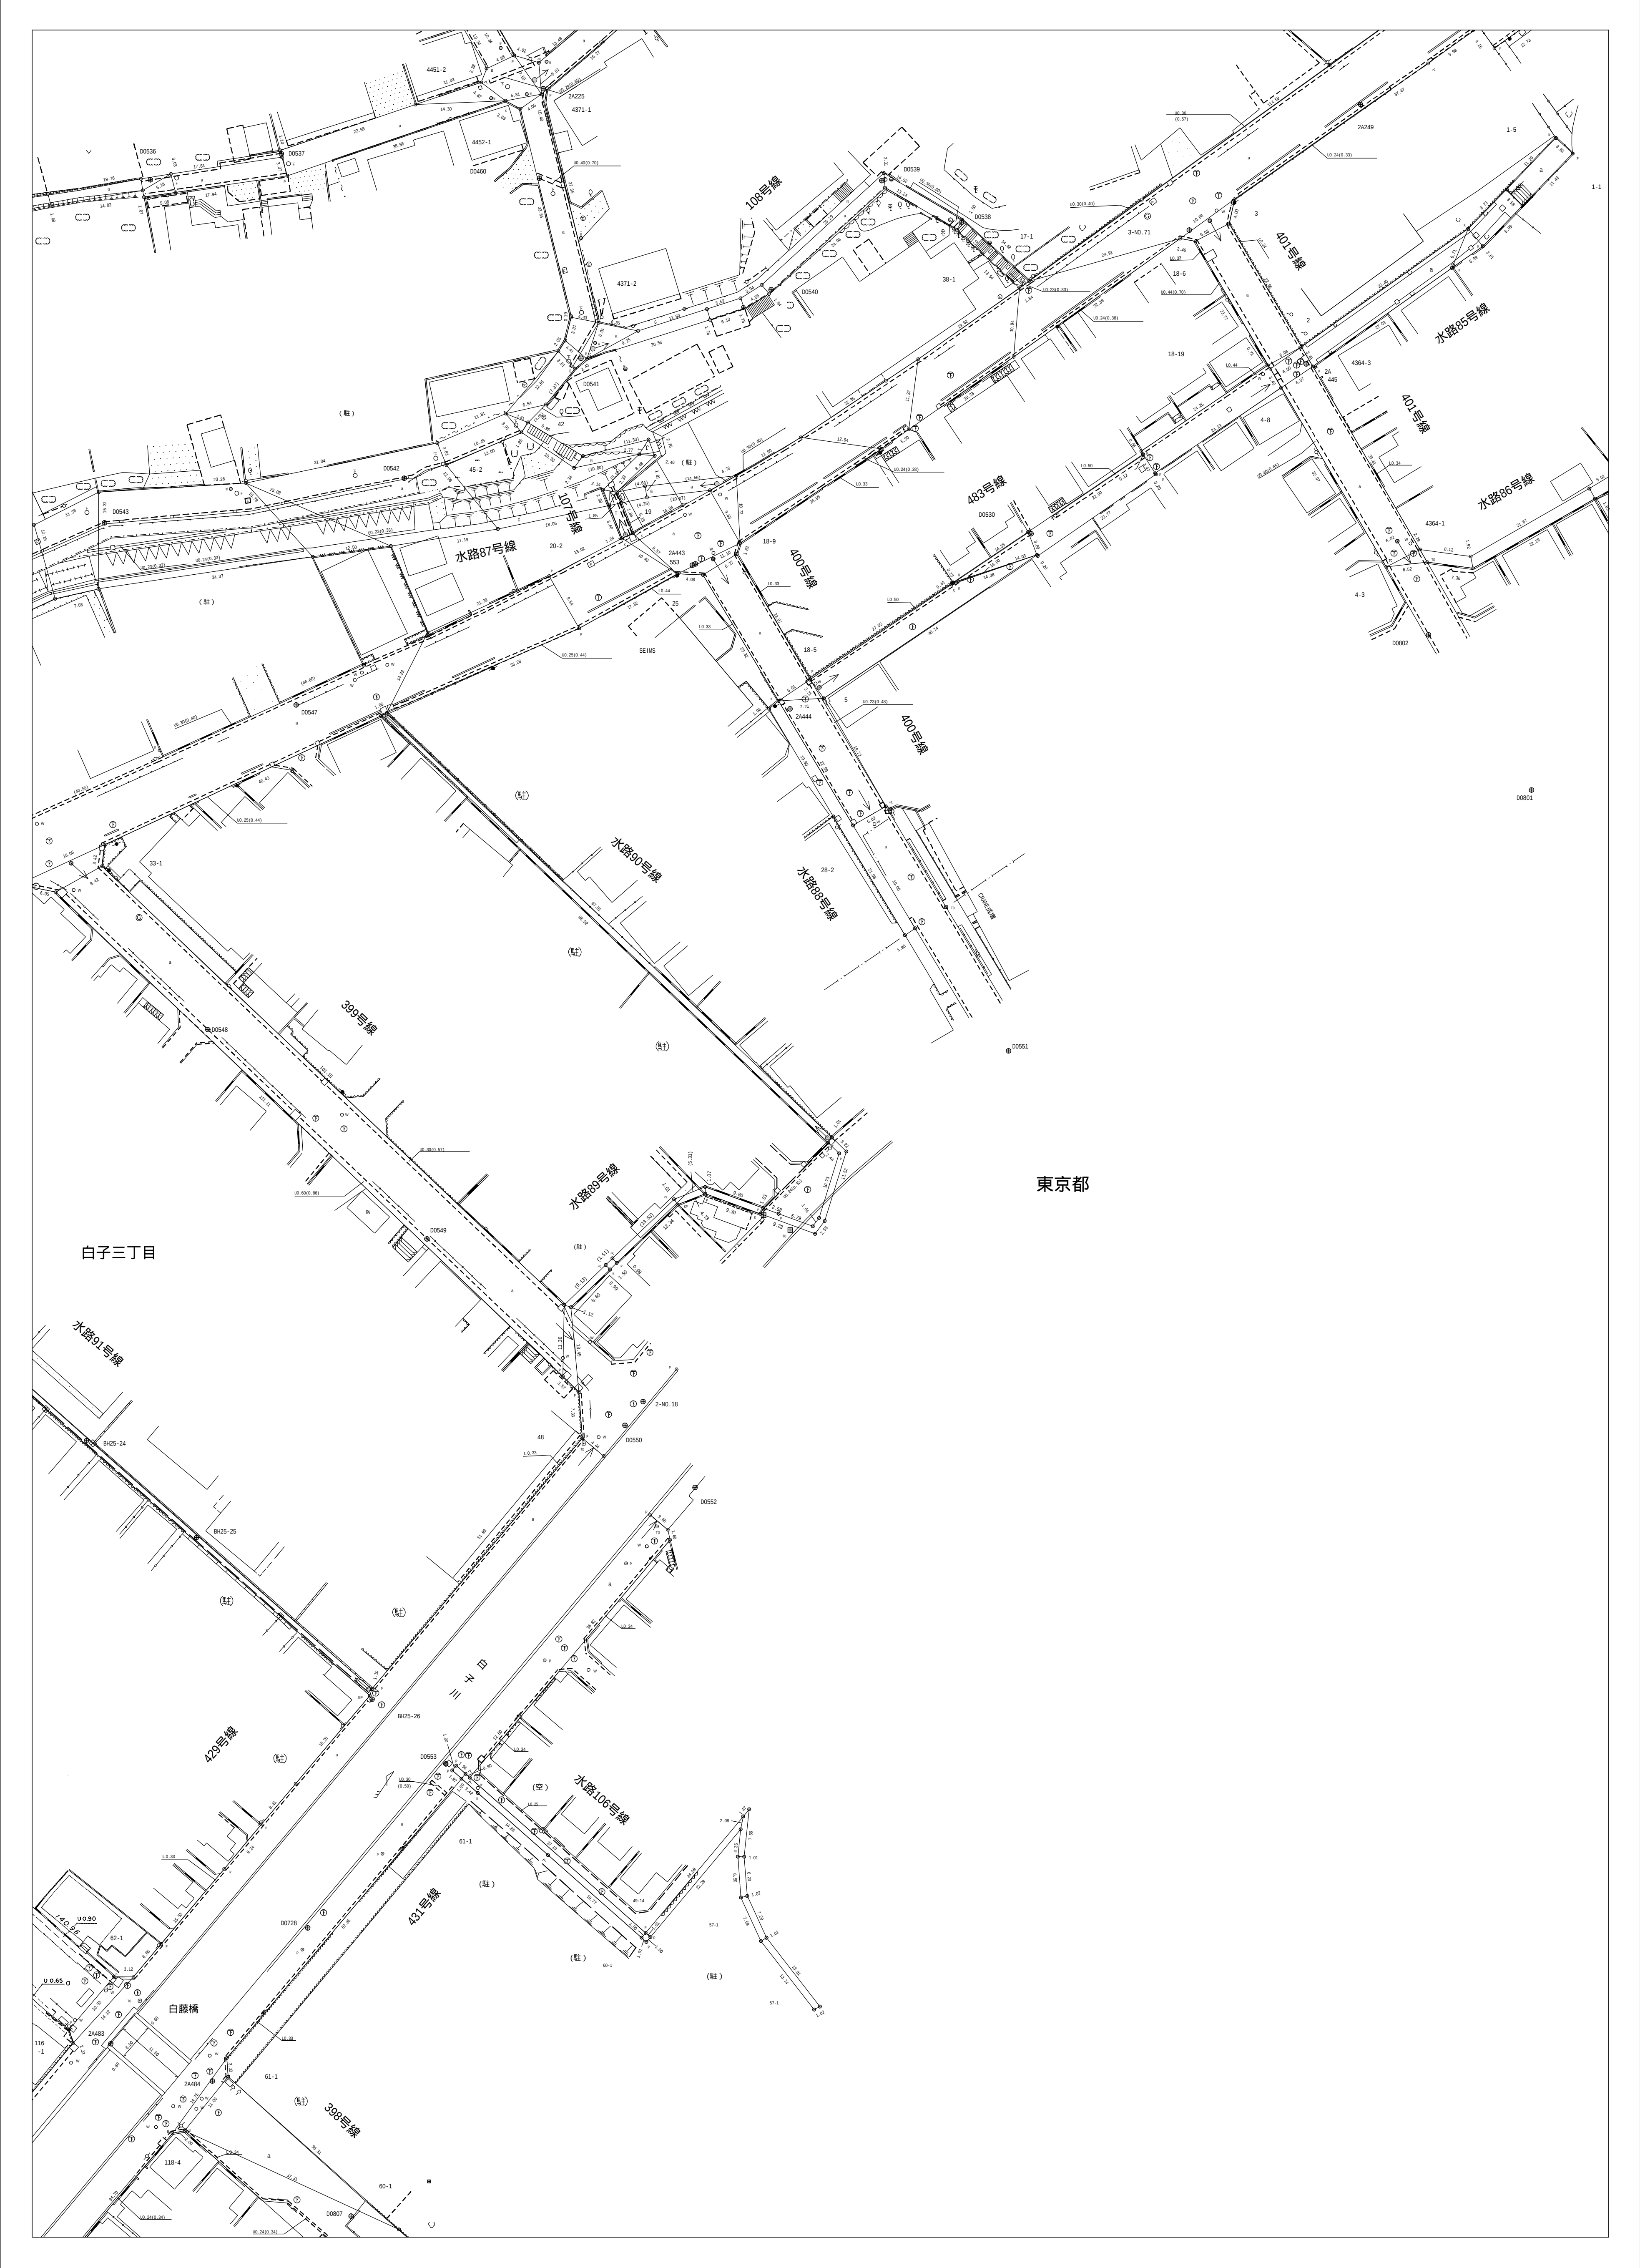

この図面は現況での道路区域を示しているものです。
また、図面において現況が変わっているところもありますので、現況を確認してください

(和光市 道路安全課道路管理担当)