


和光市道路台帳平面図

46L	46R	47L
53L	53R	54L
		62L

53R

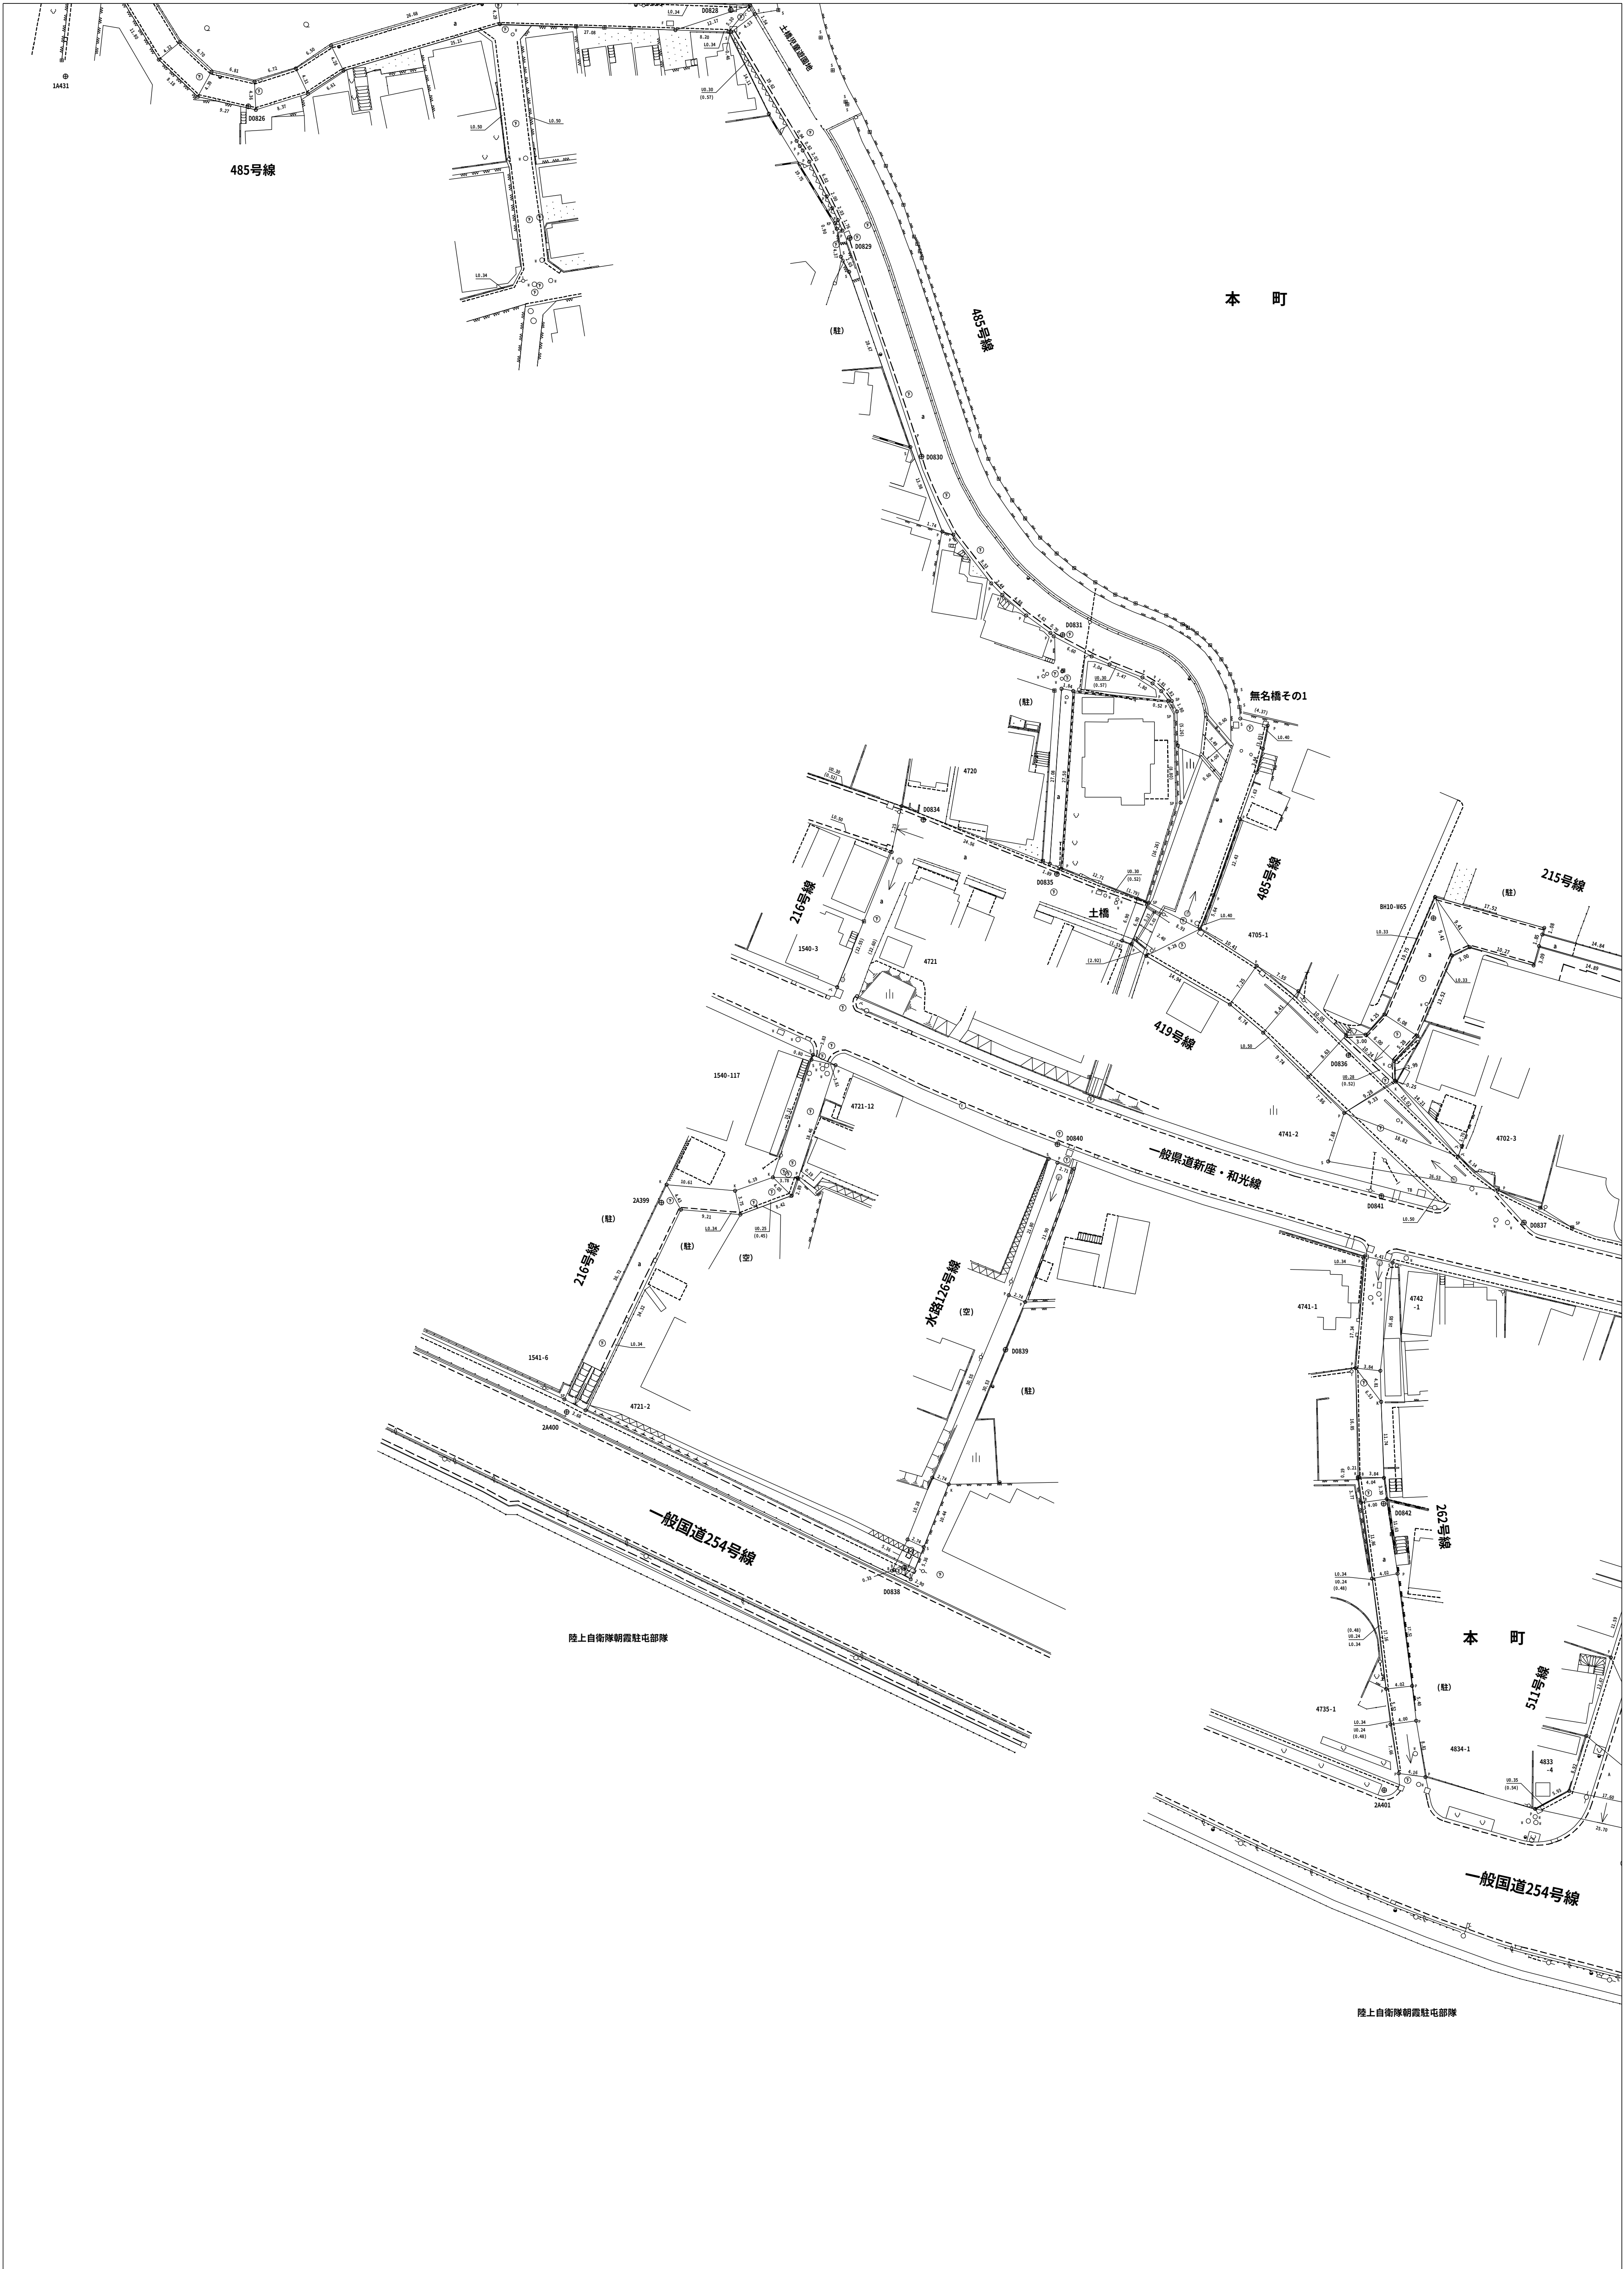

◎この図面は現況での道路区域を示しているものです。
また、図面において現況が変っているところもありますので、現況を確認してください