


47R	48L	48R
54R	55L	55R
62R	63L	63R

55L

和光市道路台帳平面図

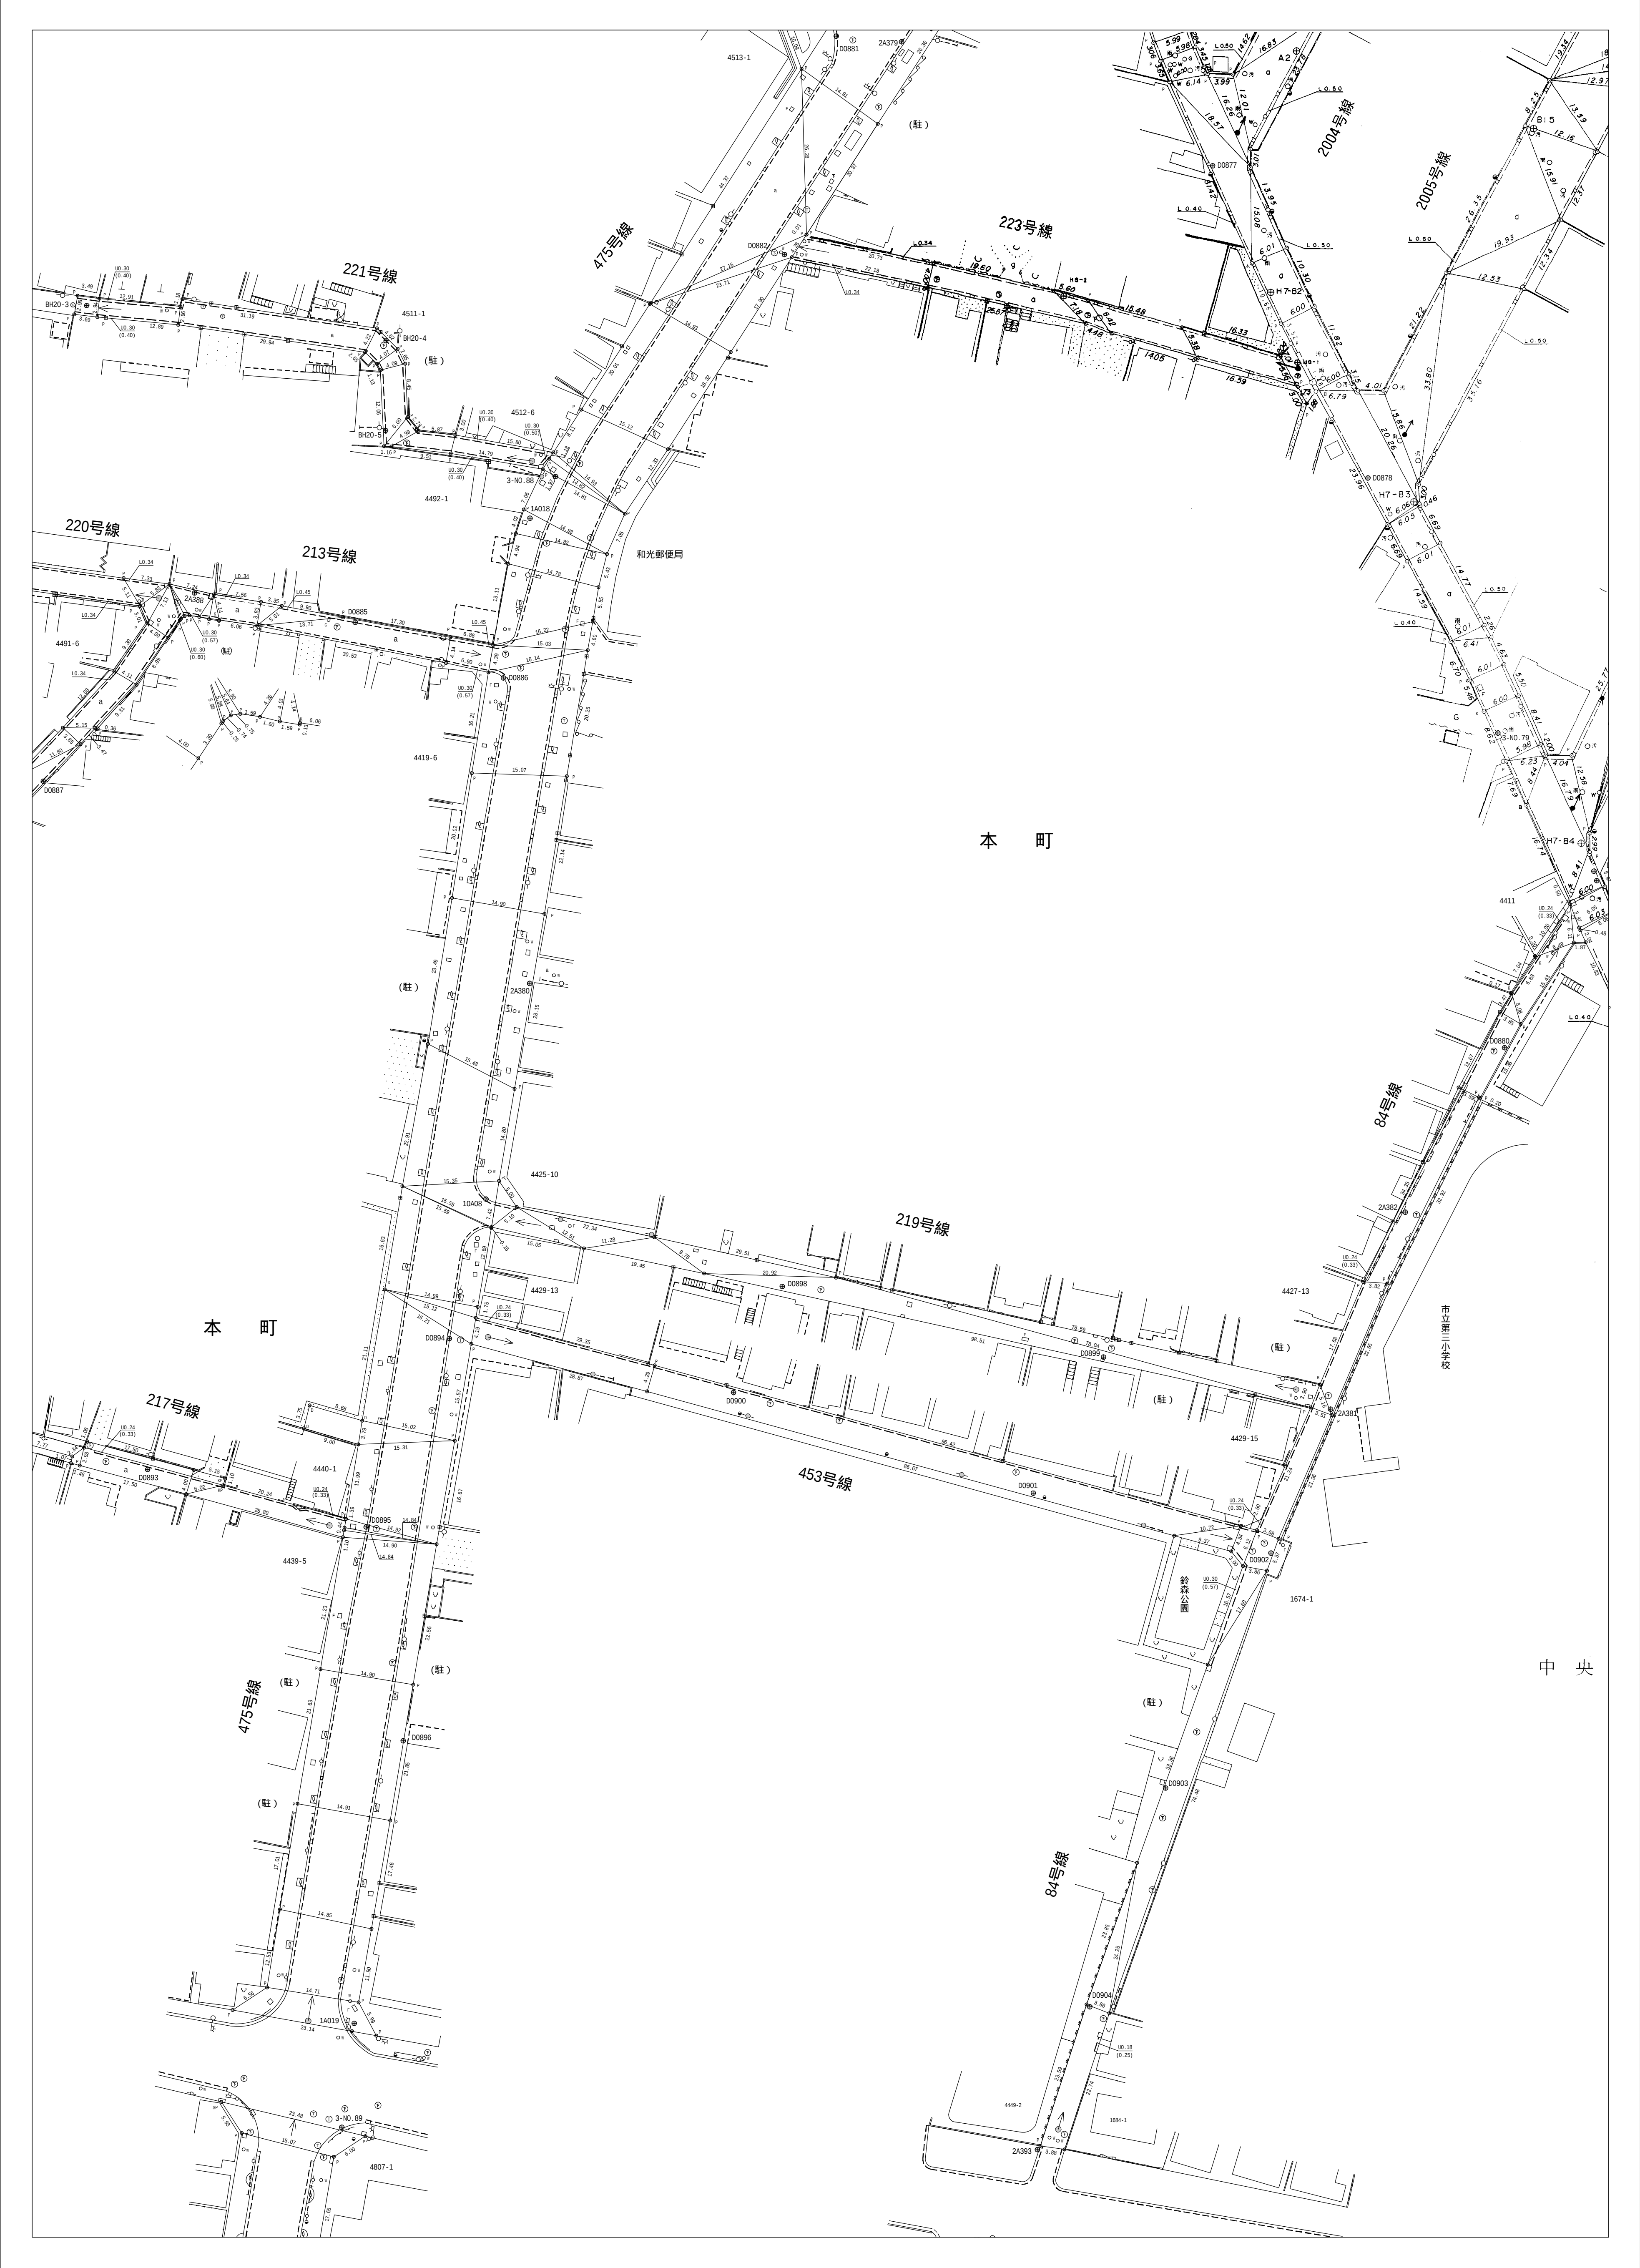

この図面は現況での道路区域を示しているものです。
また、図面において現況が変わっているところもありますので、現況を確認してください

(和光市 道路安全課道路管理担当)