


和光市道路台帳平面図

49L	49R	50L
56L	56R	57L
64L	64R	65L

56R

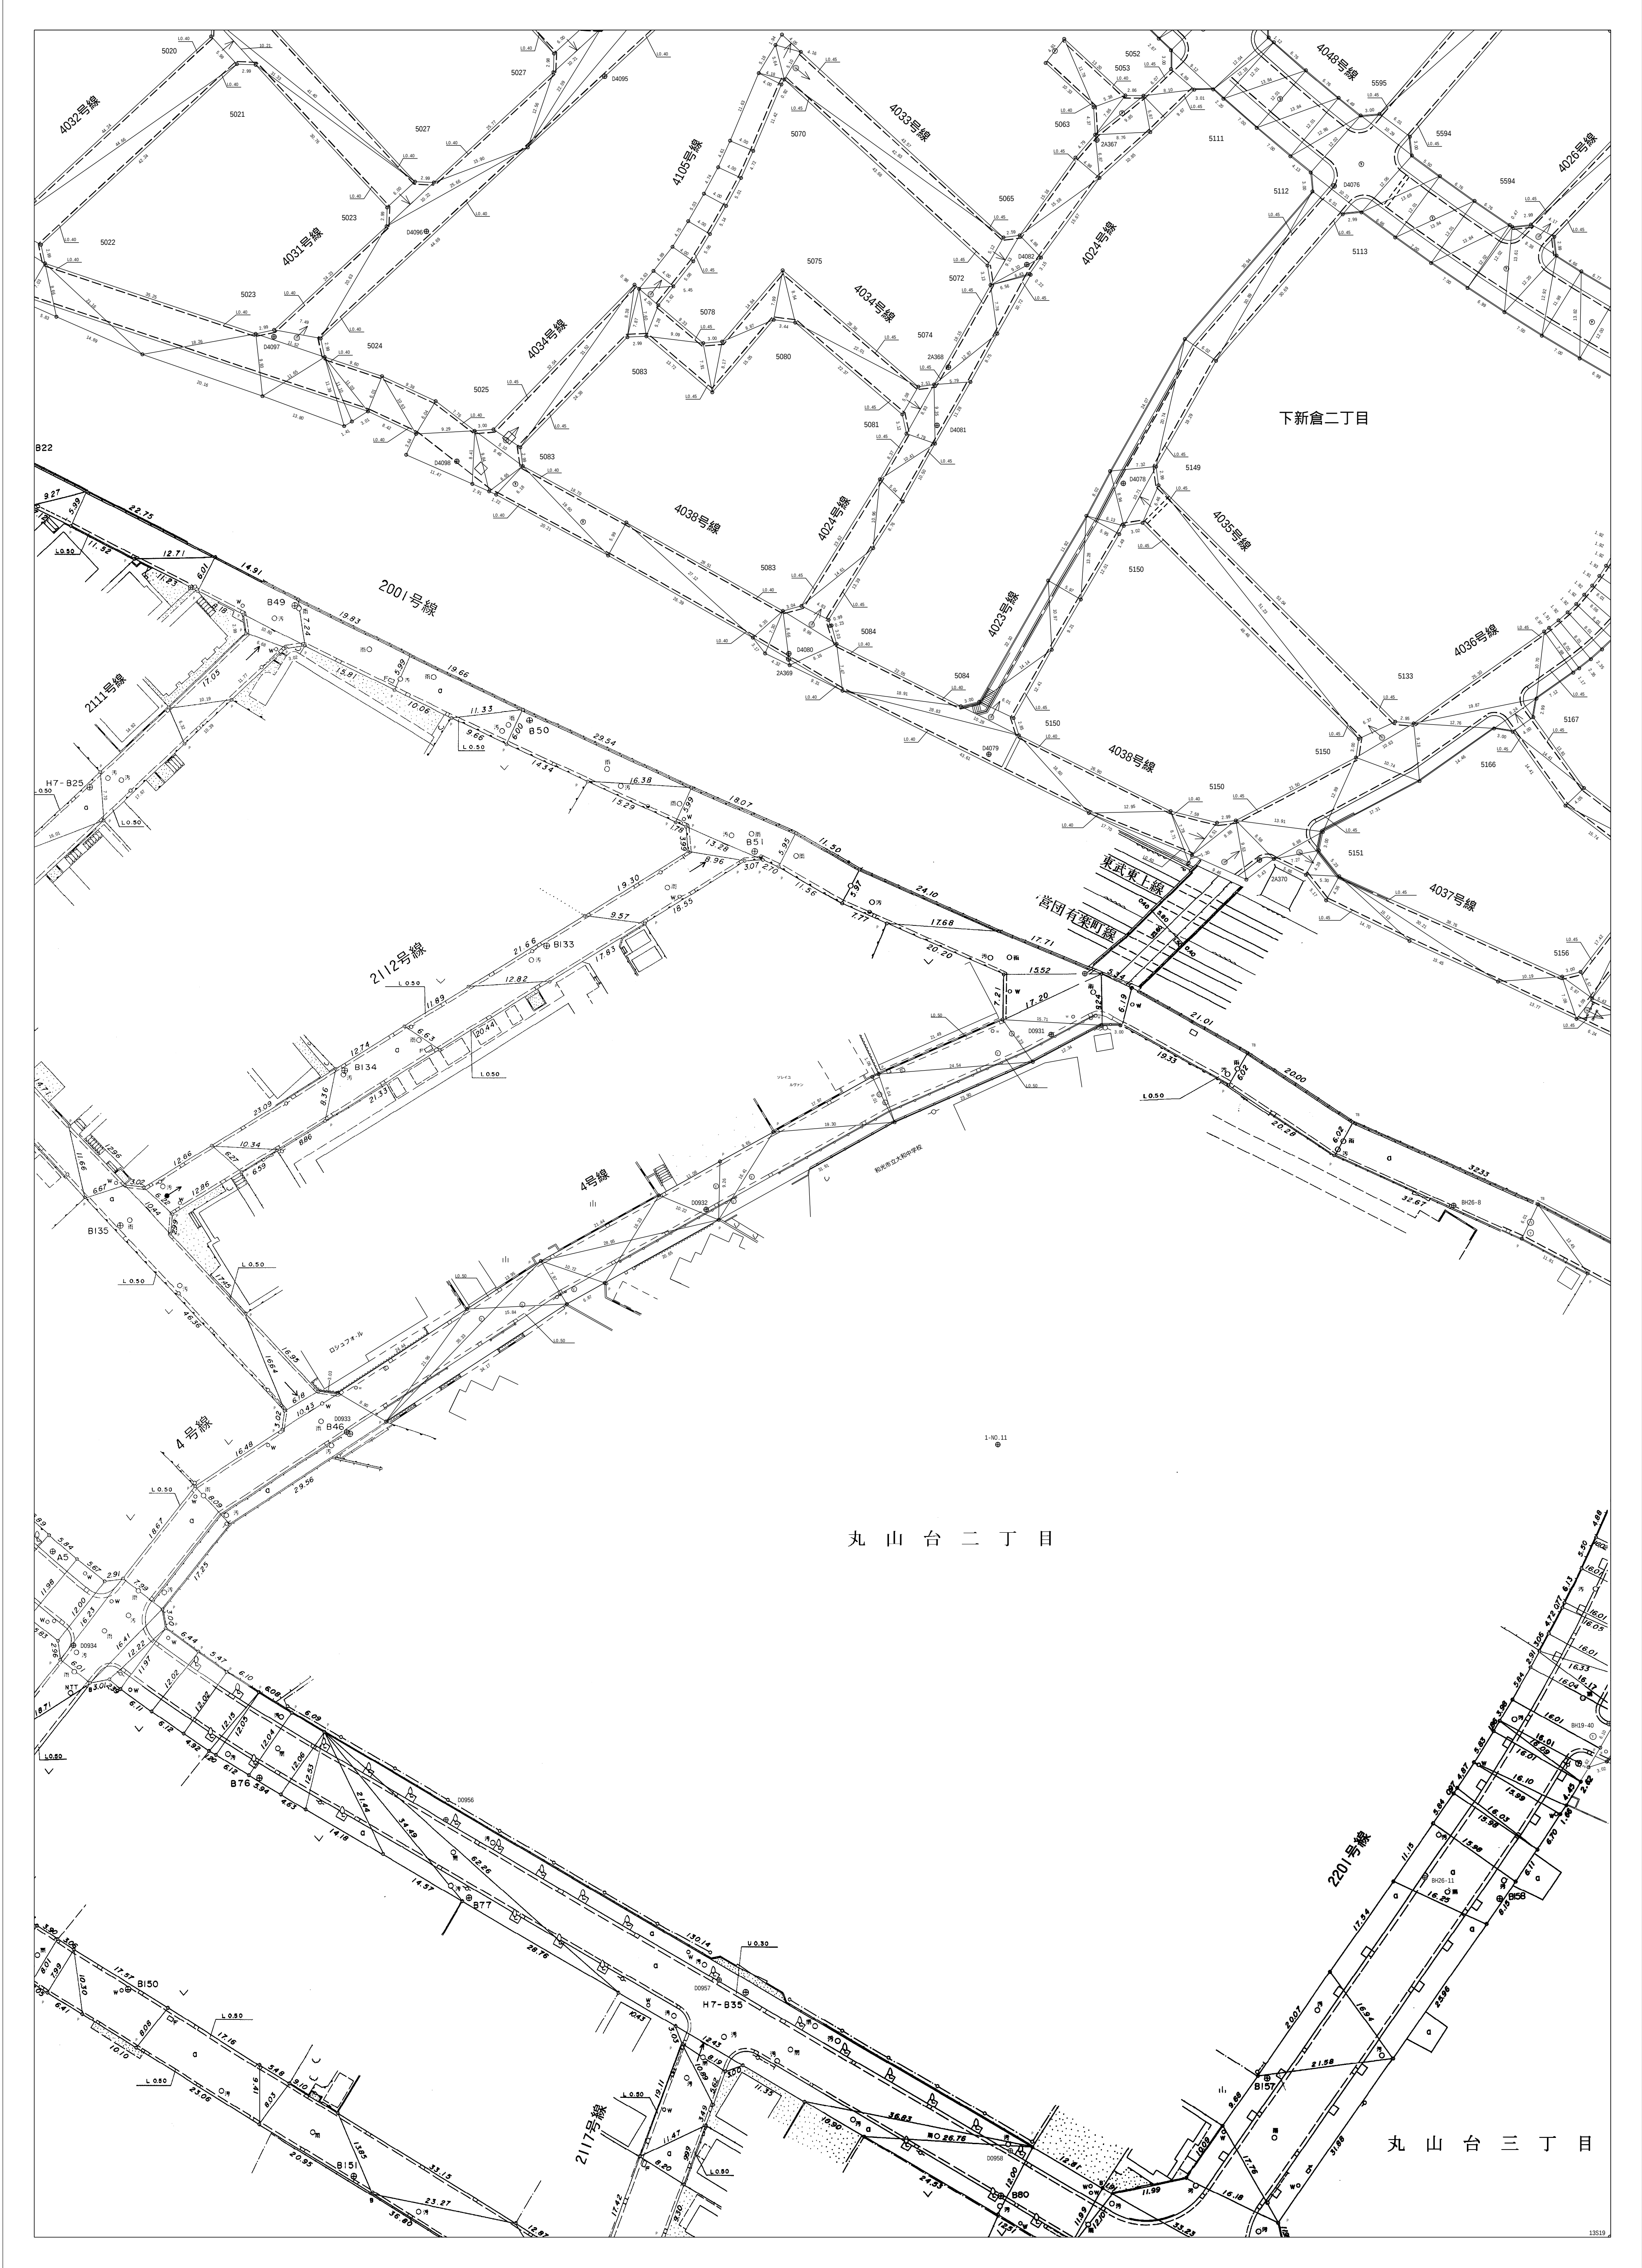

この図面は現況での道路区域を示しているものです。
また、図面において現況が変わっているところもありますので、現況を確認してください

(和光市 道路安全課道路管理担当)