


和光市道路台帳平面図

50L	50R	51L
57L	57R	58L
65L	65R	66L

57R

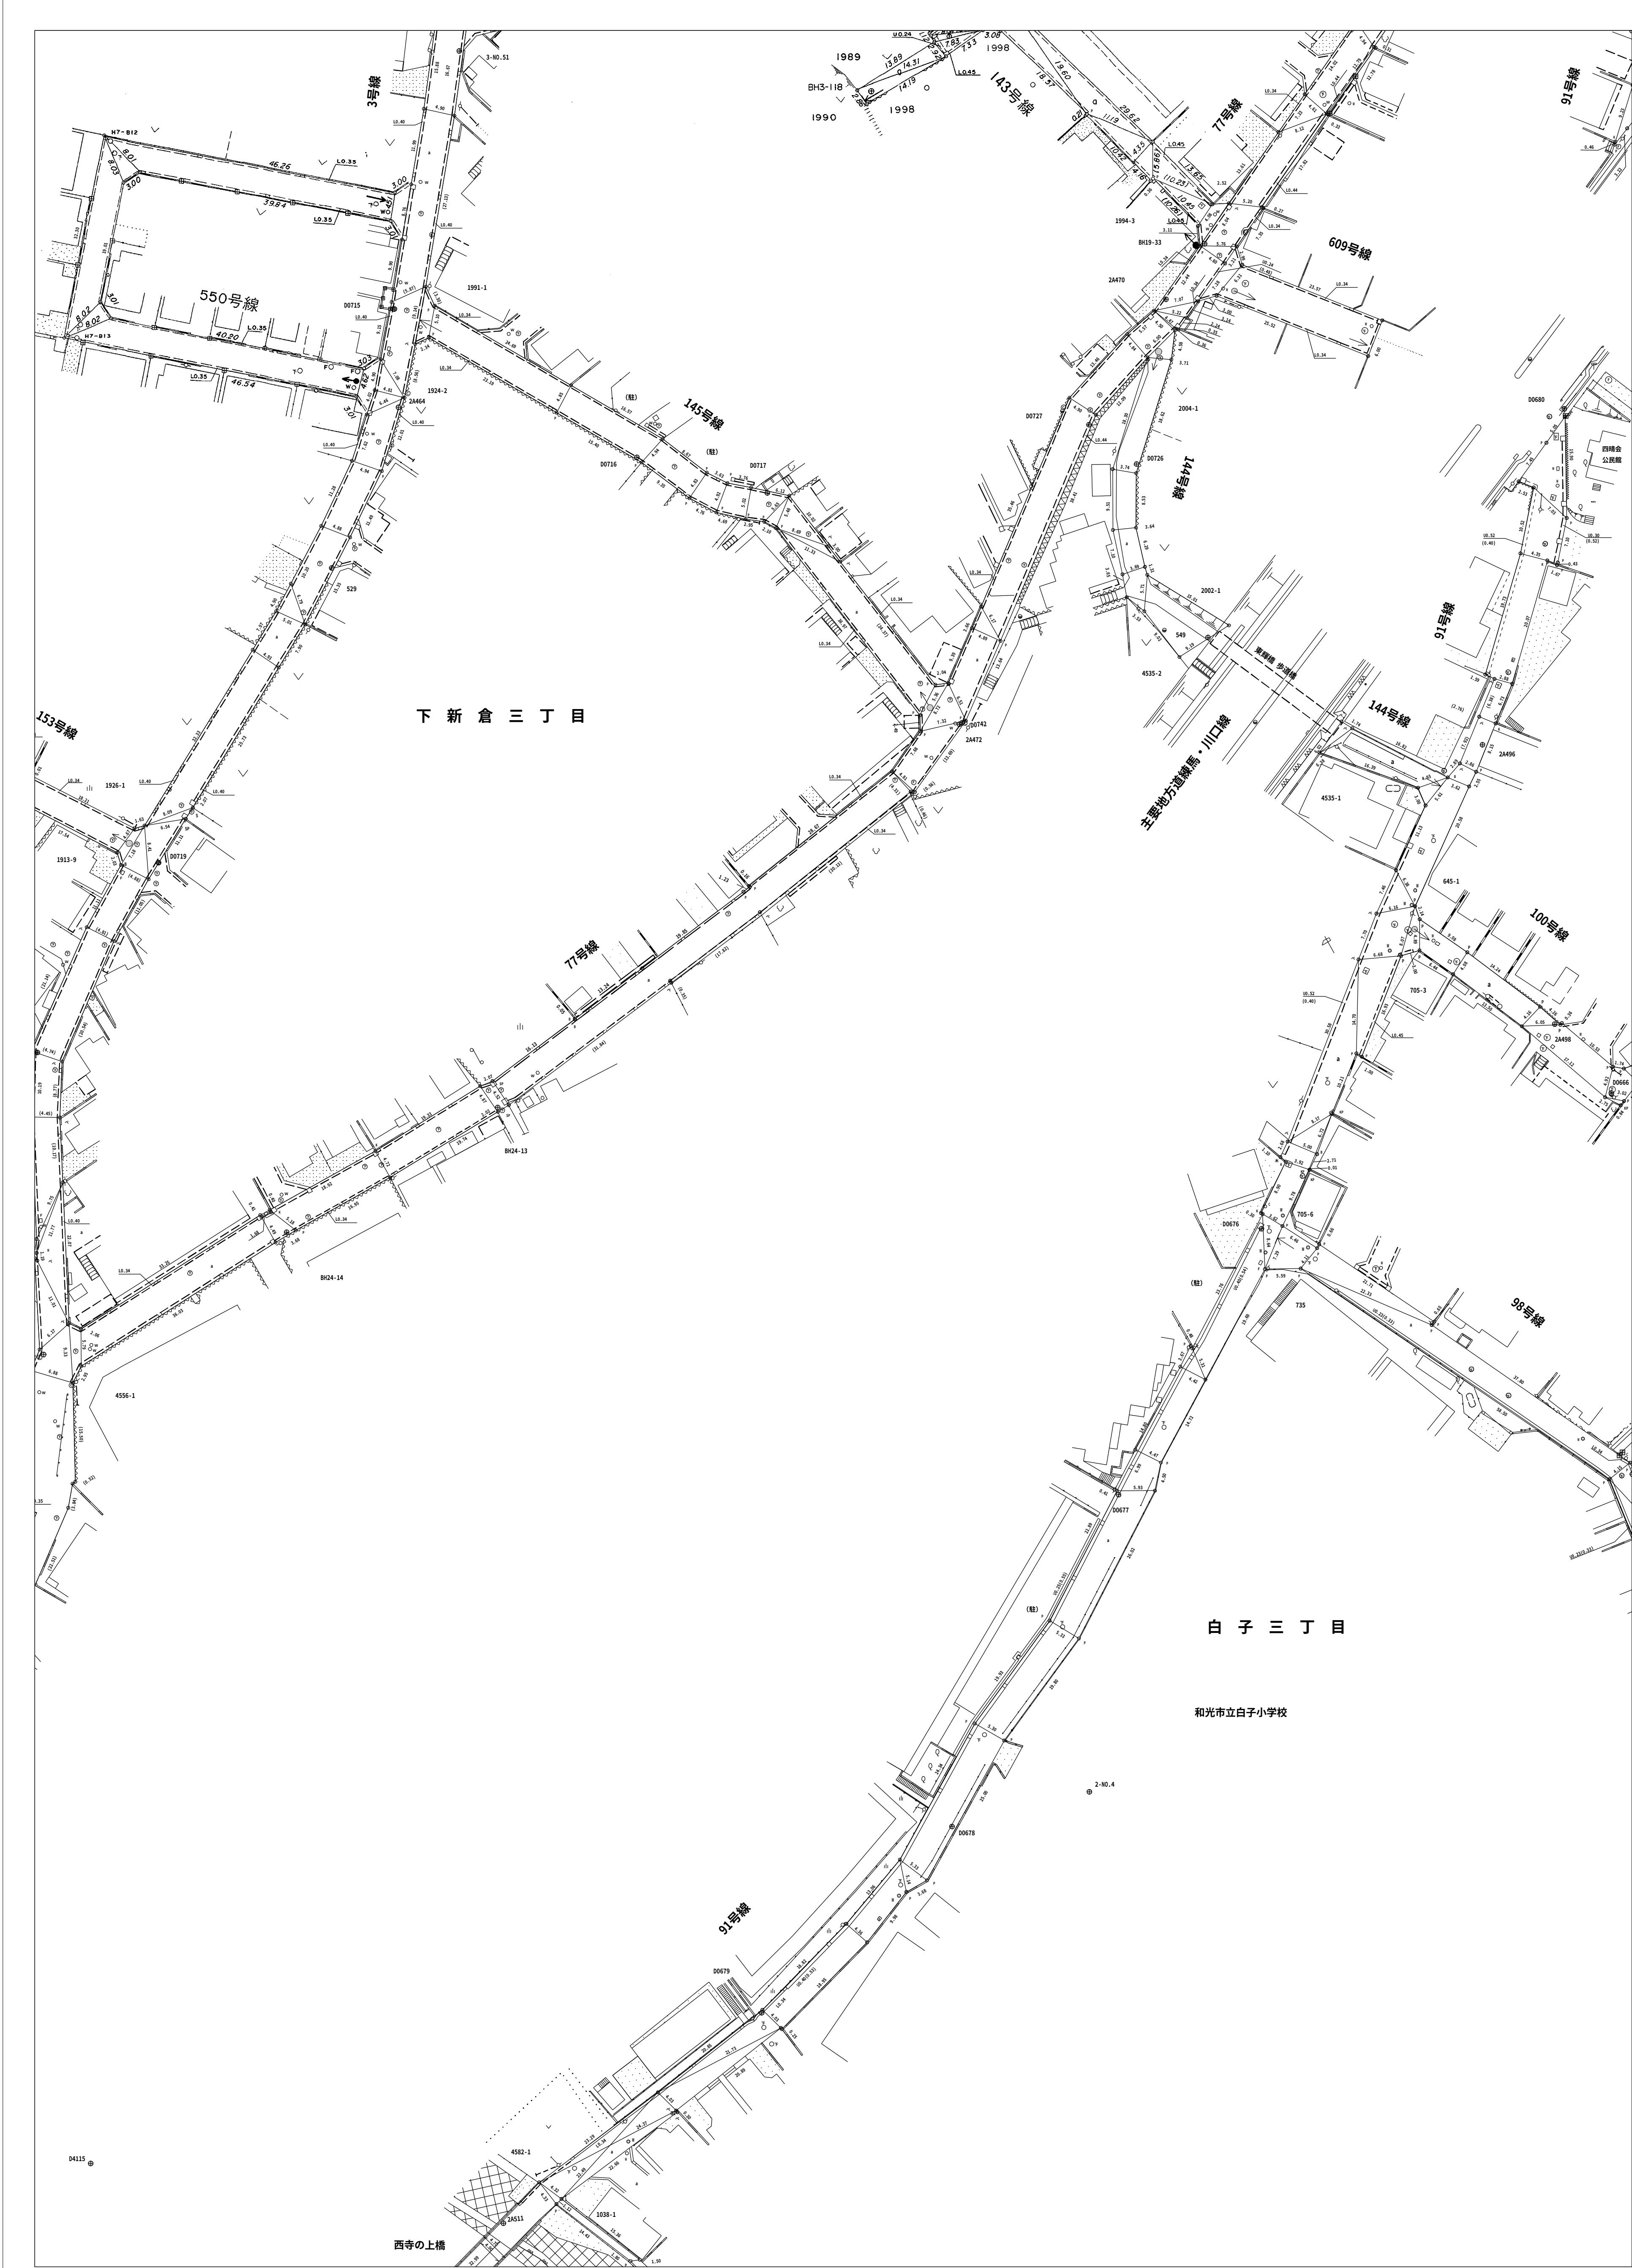

◎この図面は現況での道路区域を示しているものです。
また、図面において現況が変っているところもありますので、現況を確認してください