


50R	51L	51R
57R	58L	58R
65R	66L	66R

58L

和光市道路台帳平面図

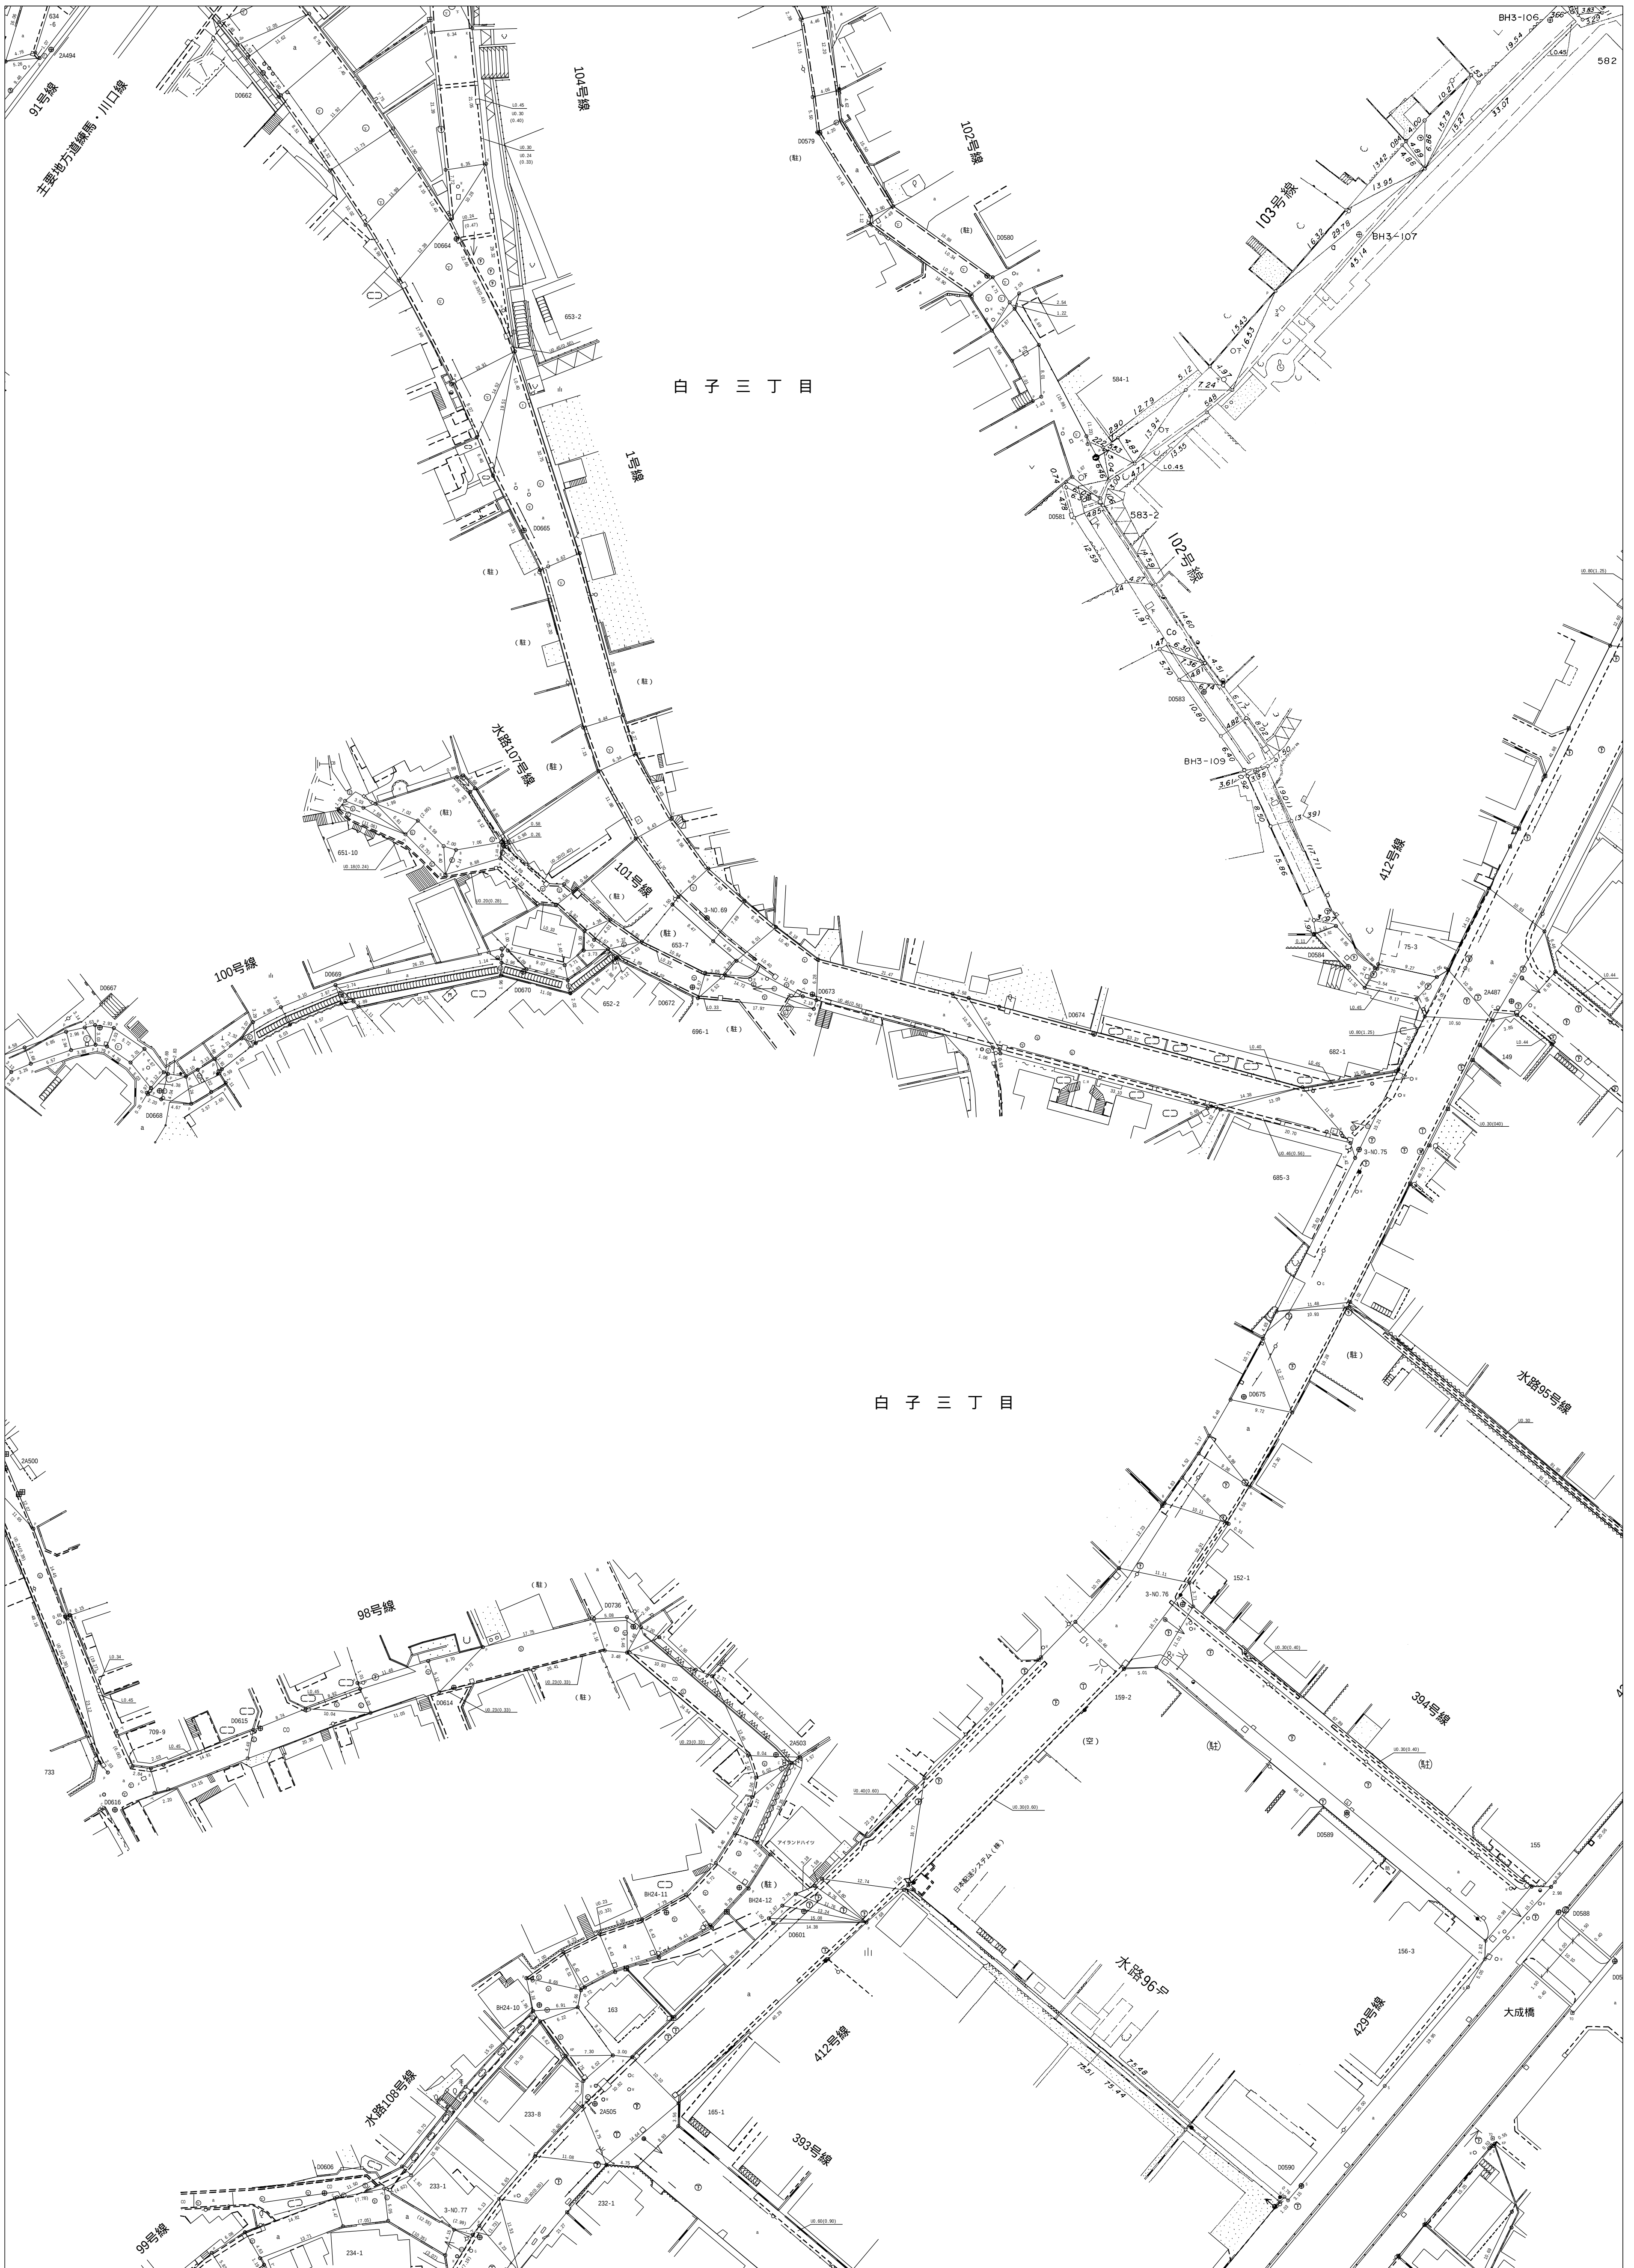

この図面は現況での道路区域を示しているものです。
また、図面において現況が変っているところもありますので、現況を確認してください

(和光市 道路安全課道路管理担当)