57L	57R	58L
65L	65R	66L
72L	72R	

和光市道路台帳平面図

65R

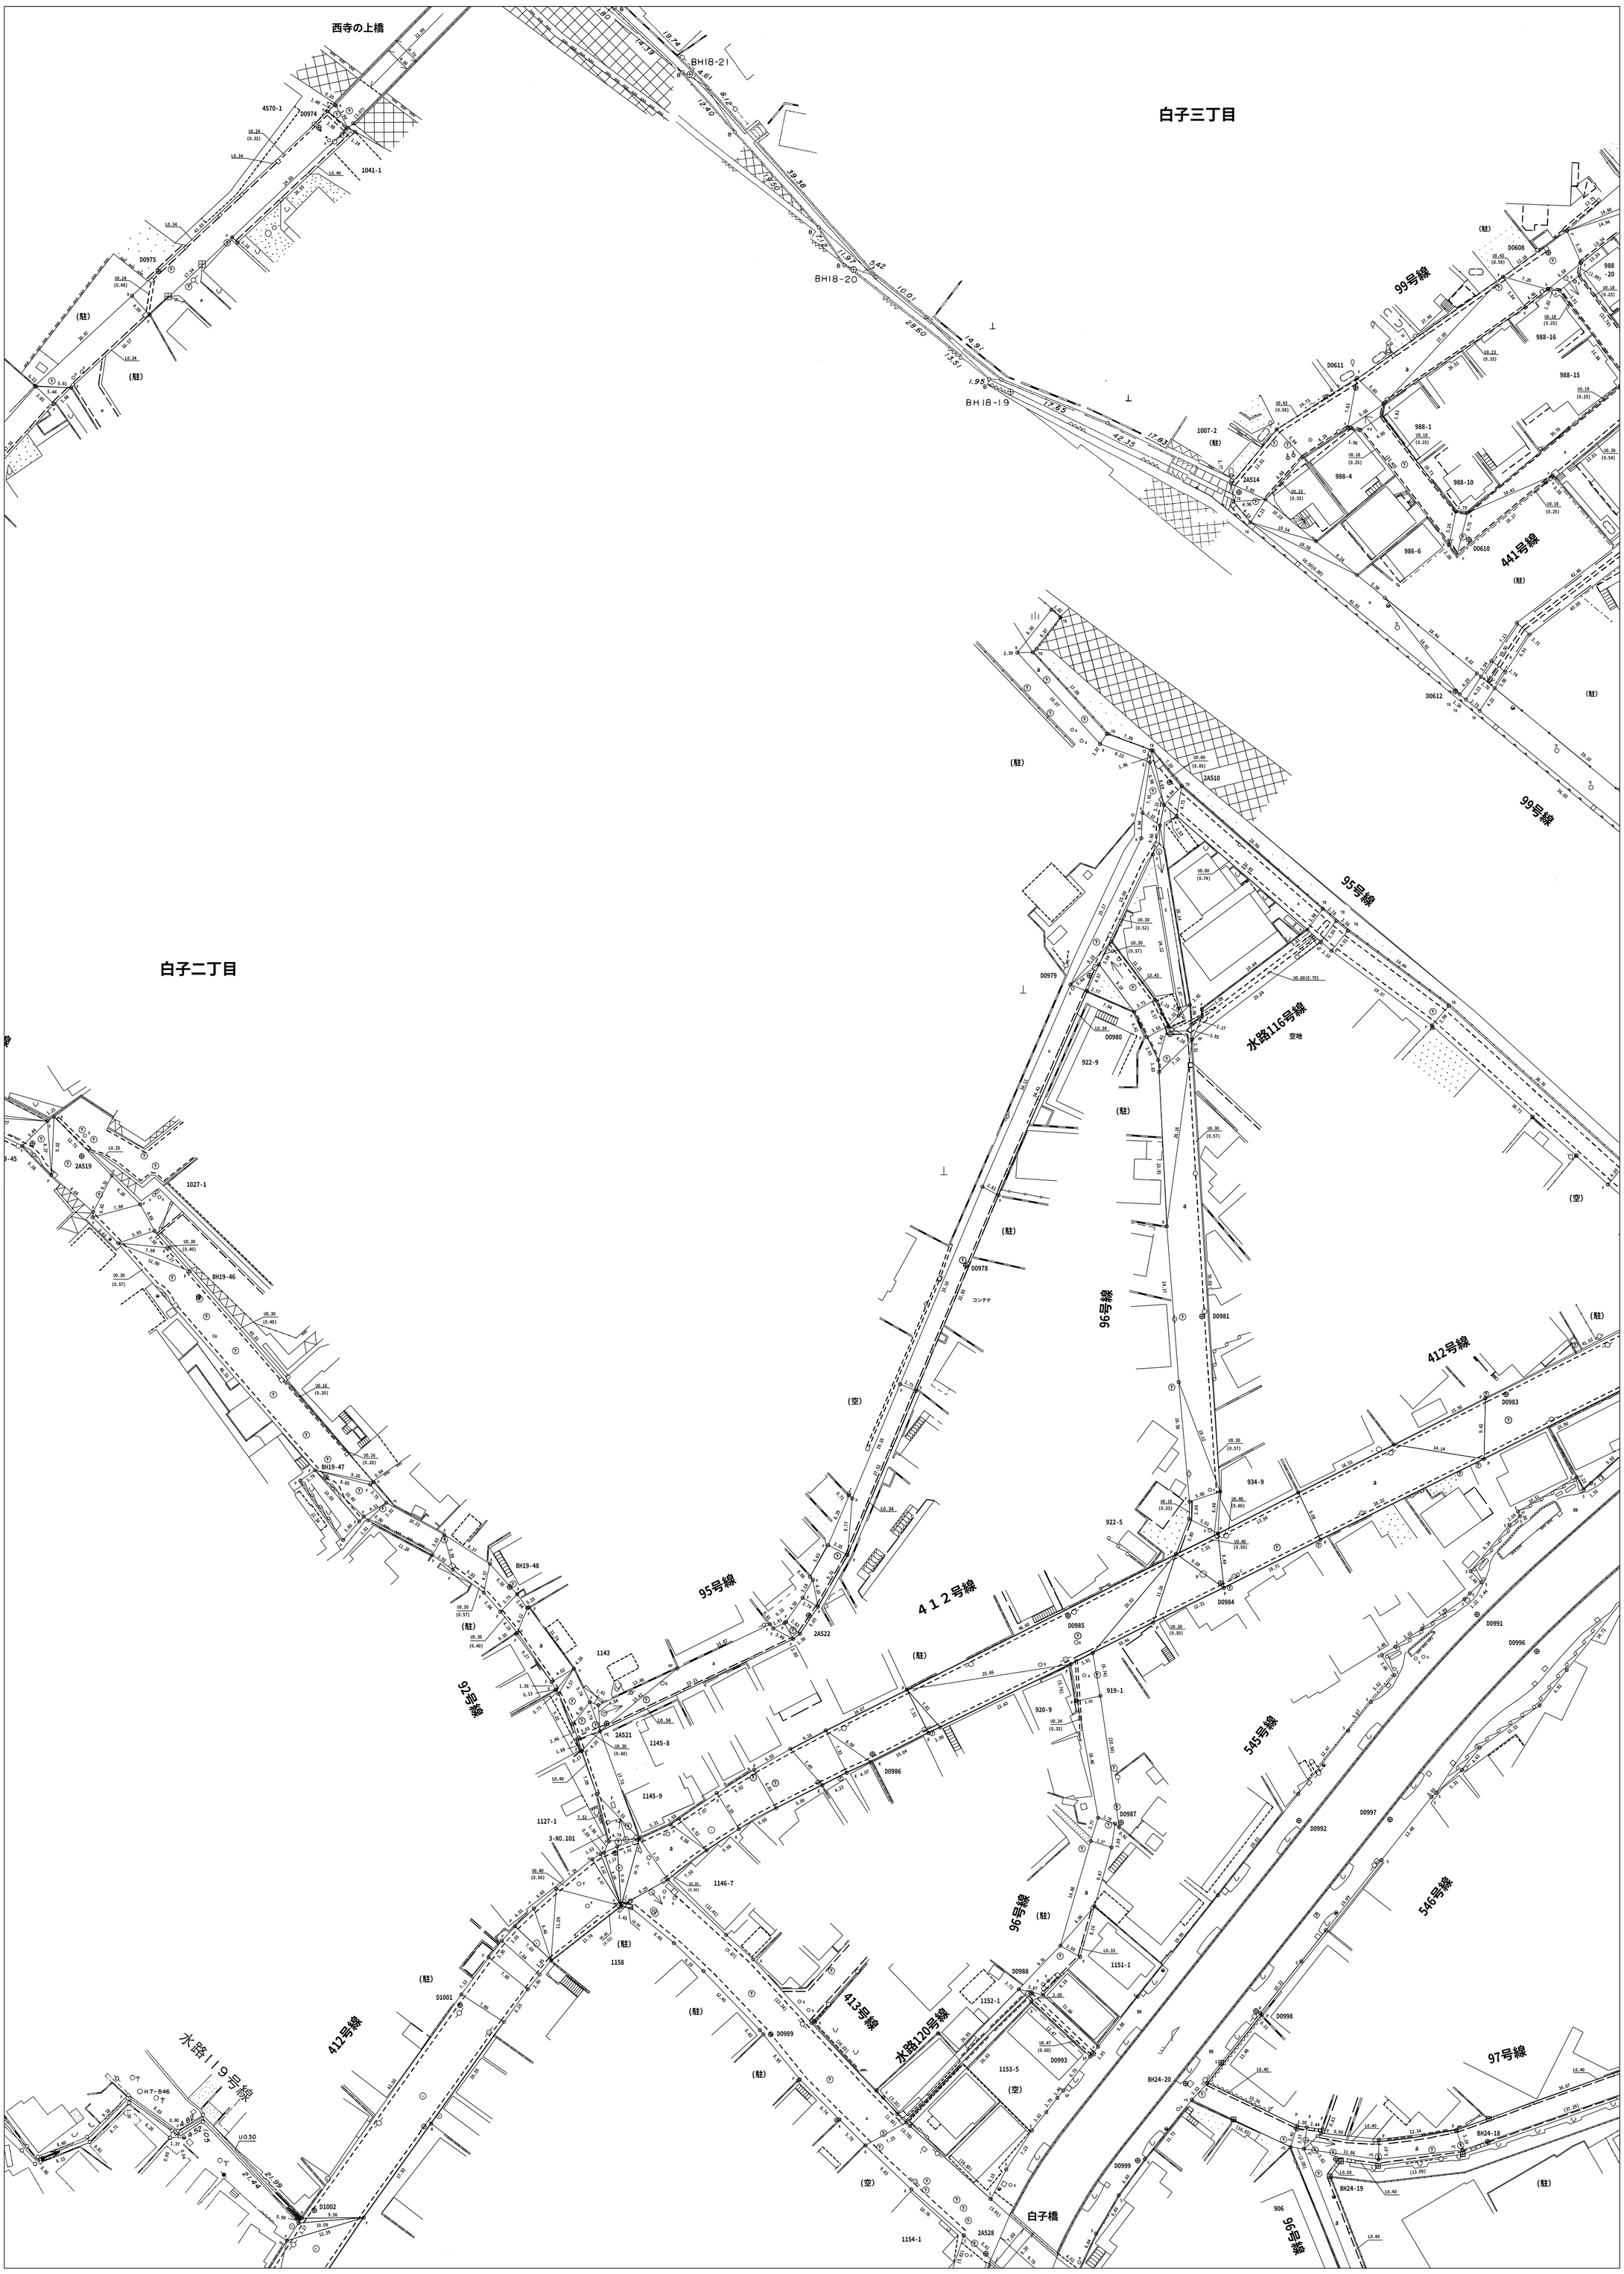

◎この図面は現況での道路区域を示しているものです。
また、図面において現況が変っているところもありますので、現況を確認してください

（和光市 道路安全課道路管理担当）