


64L	64R	65L
71L	71R	72L
77L	77R	78L

71R

和光市道路台帳平面図

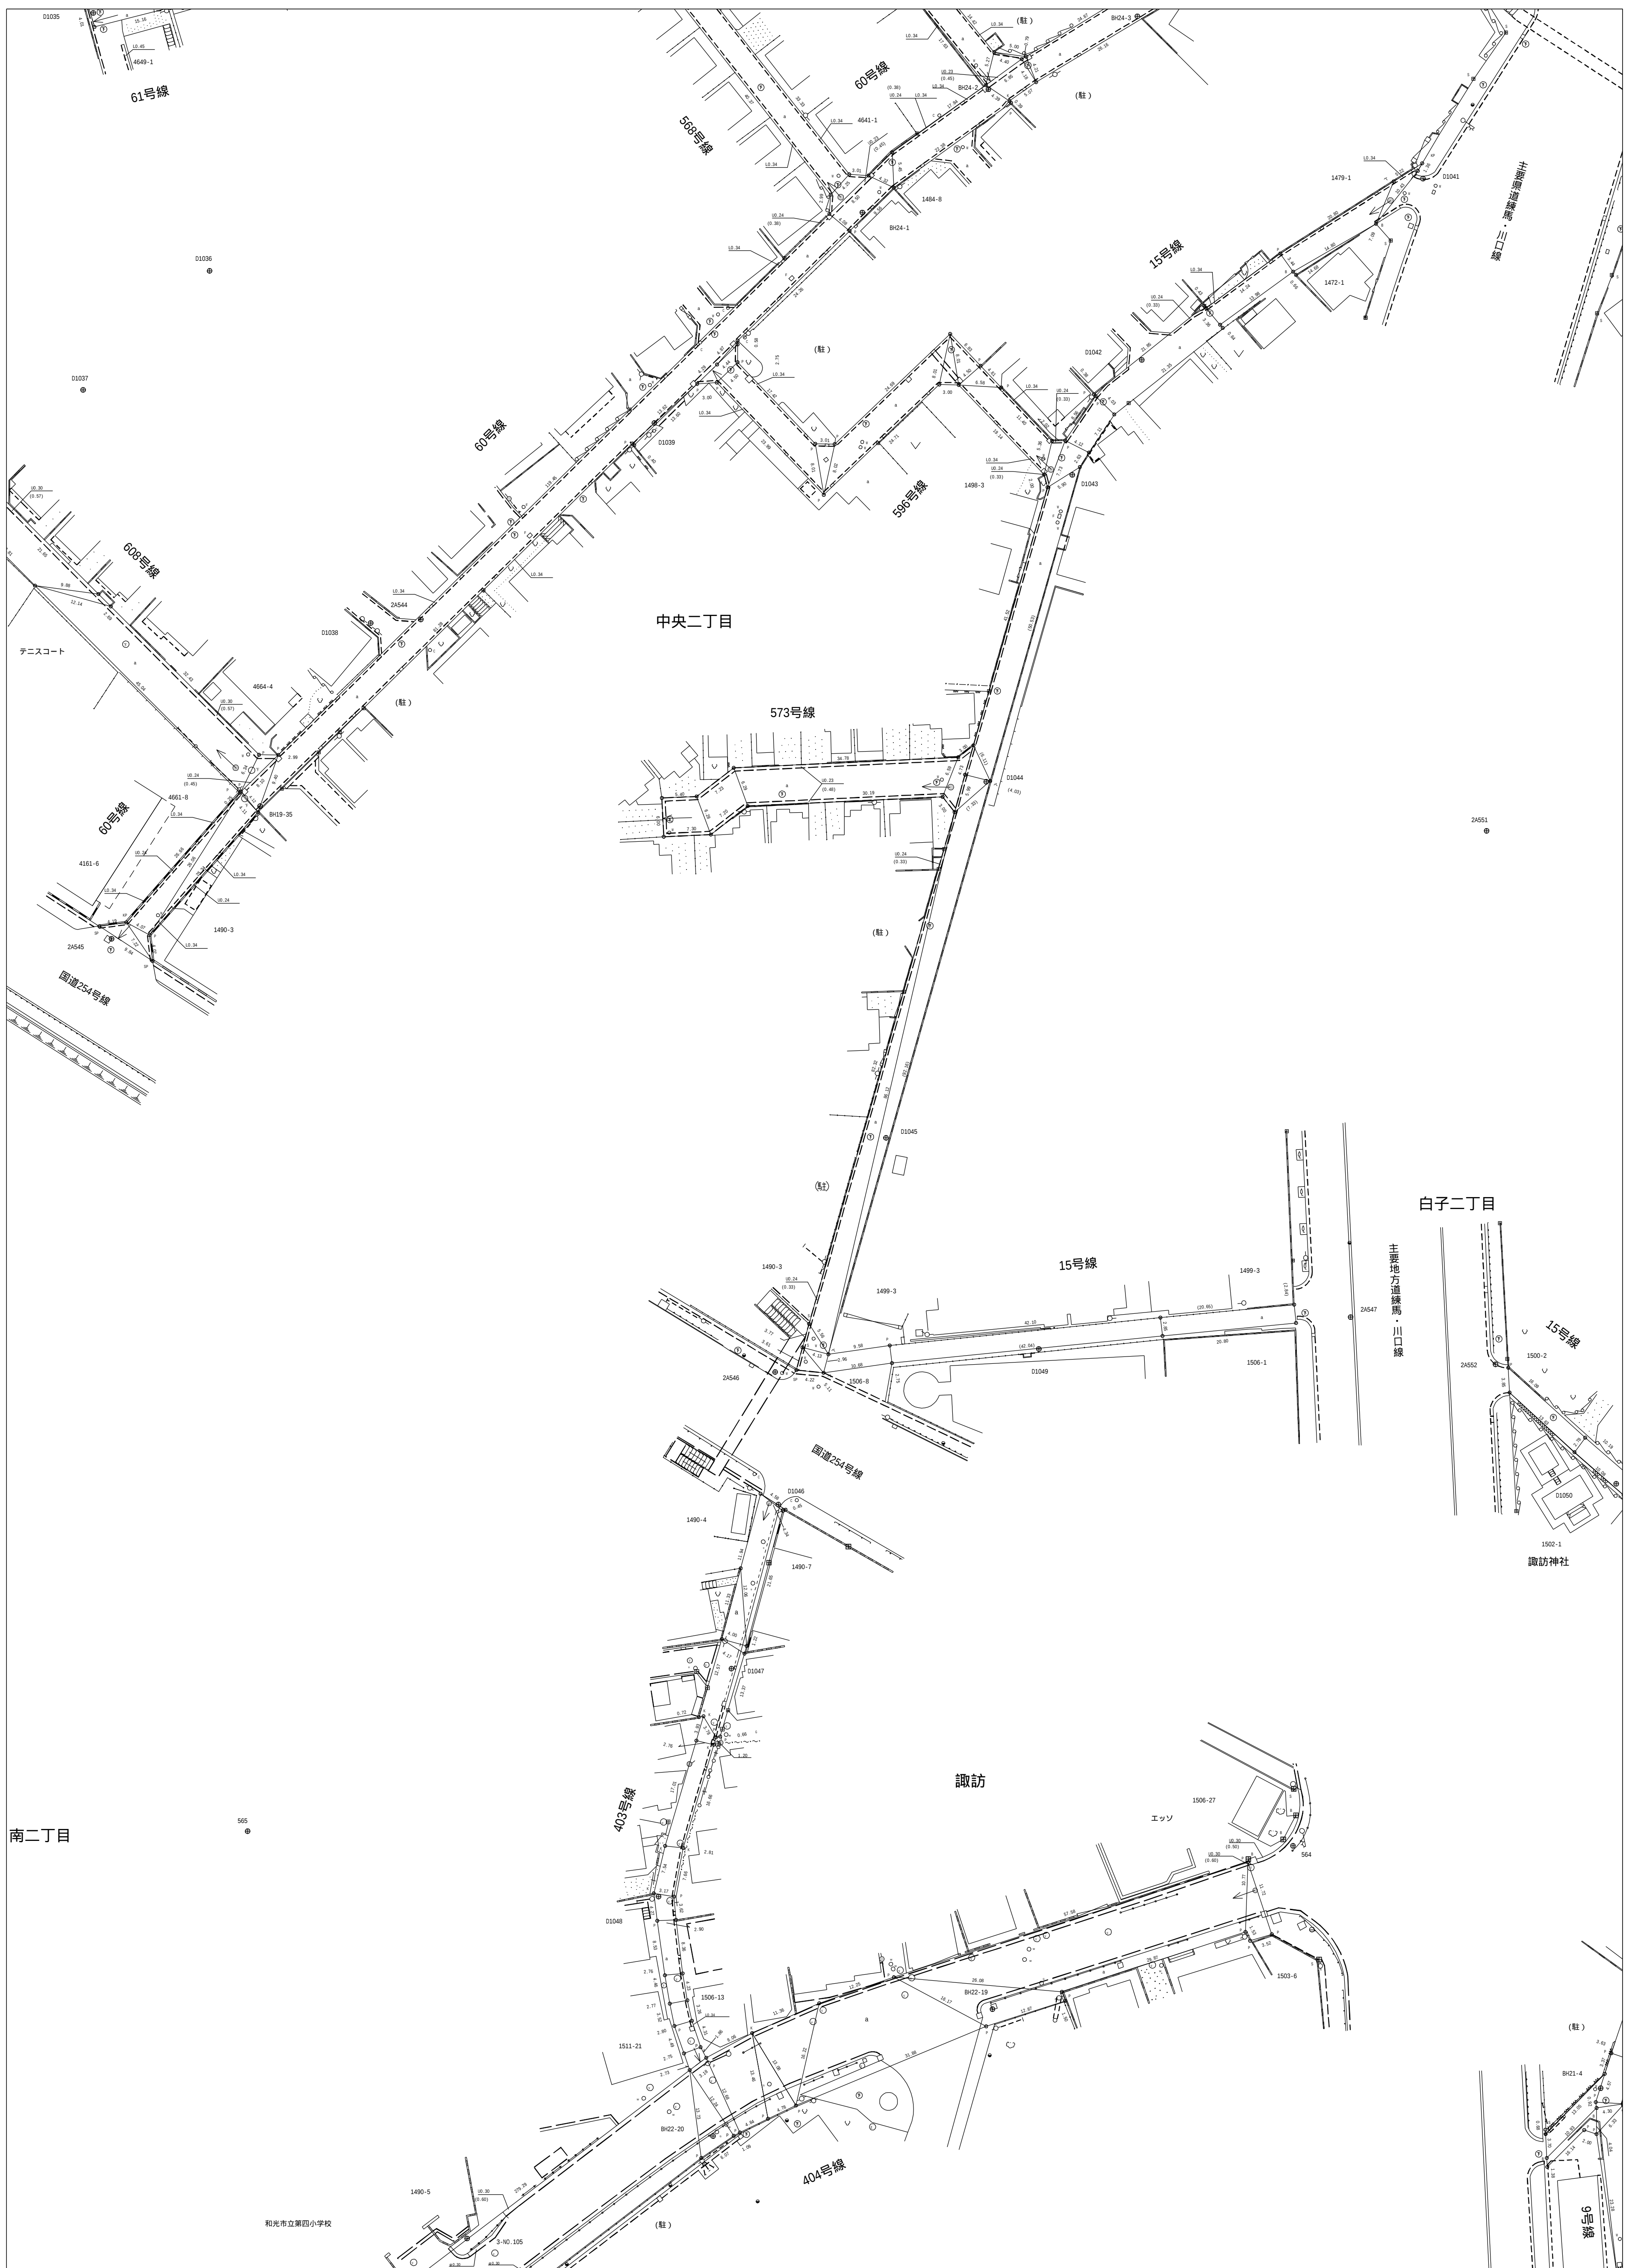

この図面は現況での道路区域を示しているものです。
また、図面において現況が変っているところもありますので、現況を確認してください

(和光市 道路安全課道路管理担当)