


和光市道路台帳平面図

68R	69L	69R
74R	75L	75R
80R	81L	81R

75L

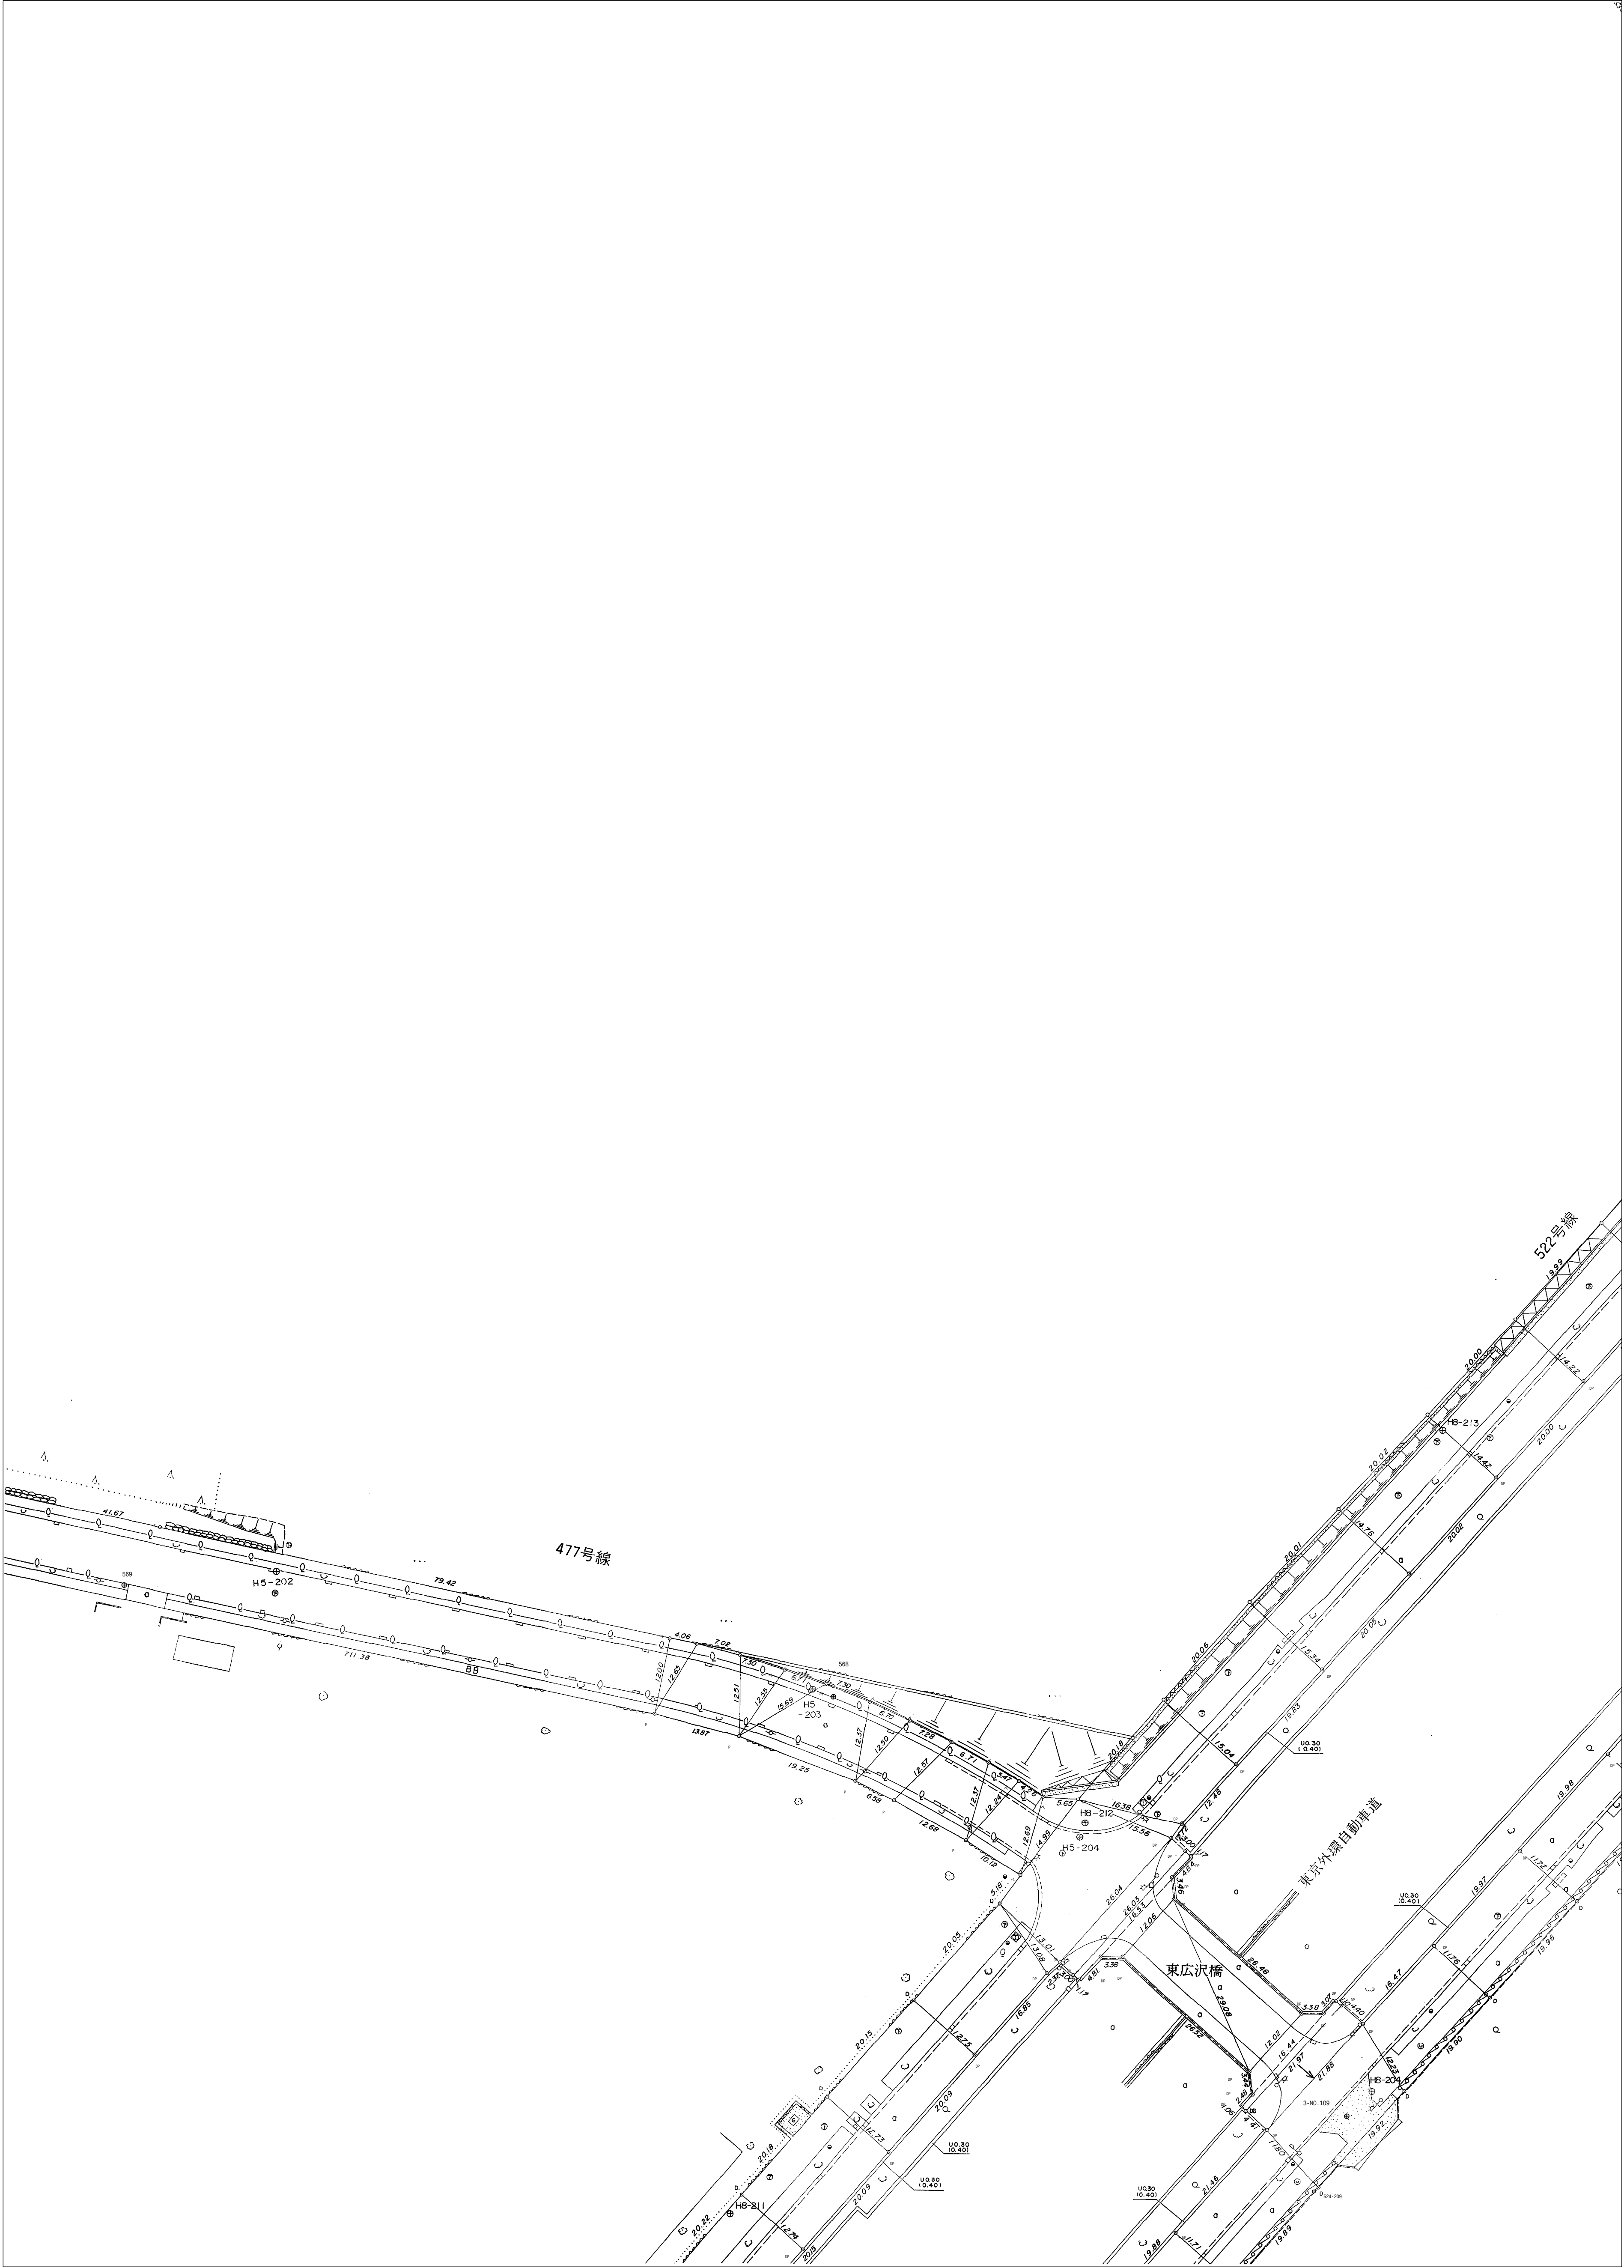

この図面は現況での道路区域を示しているものです。
また、図面において現況が変わっているところもありますので、現況を確認してください

(和光市 道路安全課道路管理担当)