


和光市道路台帳平面図

69L	69R	70L
75L	75R	76L
81L	81R	82L

75R

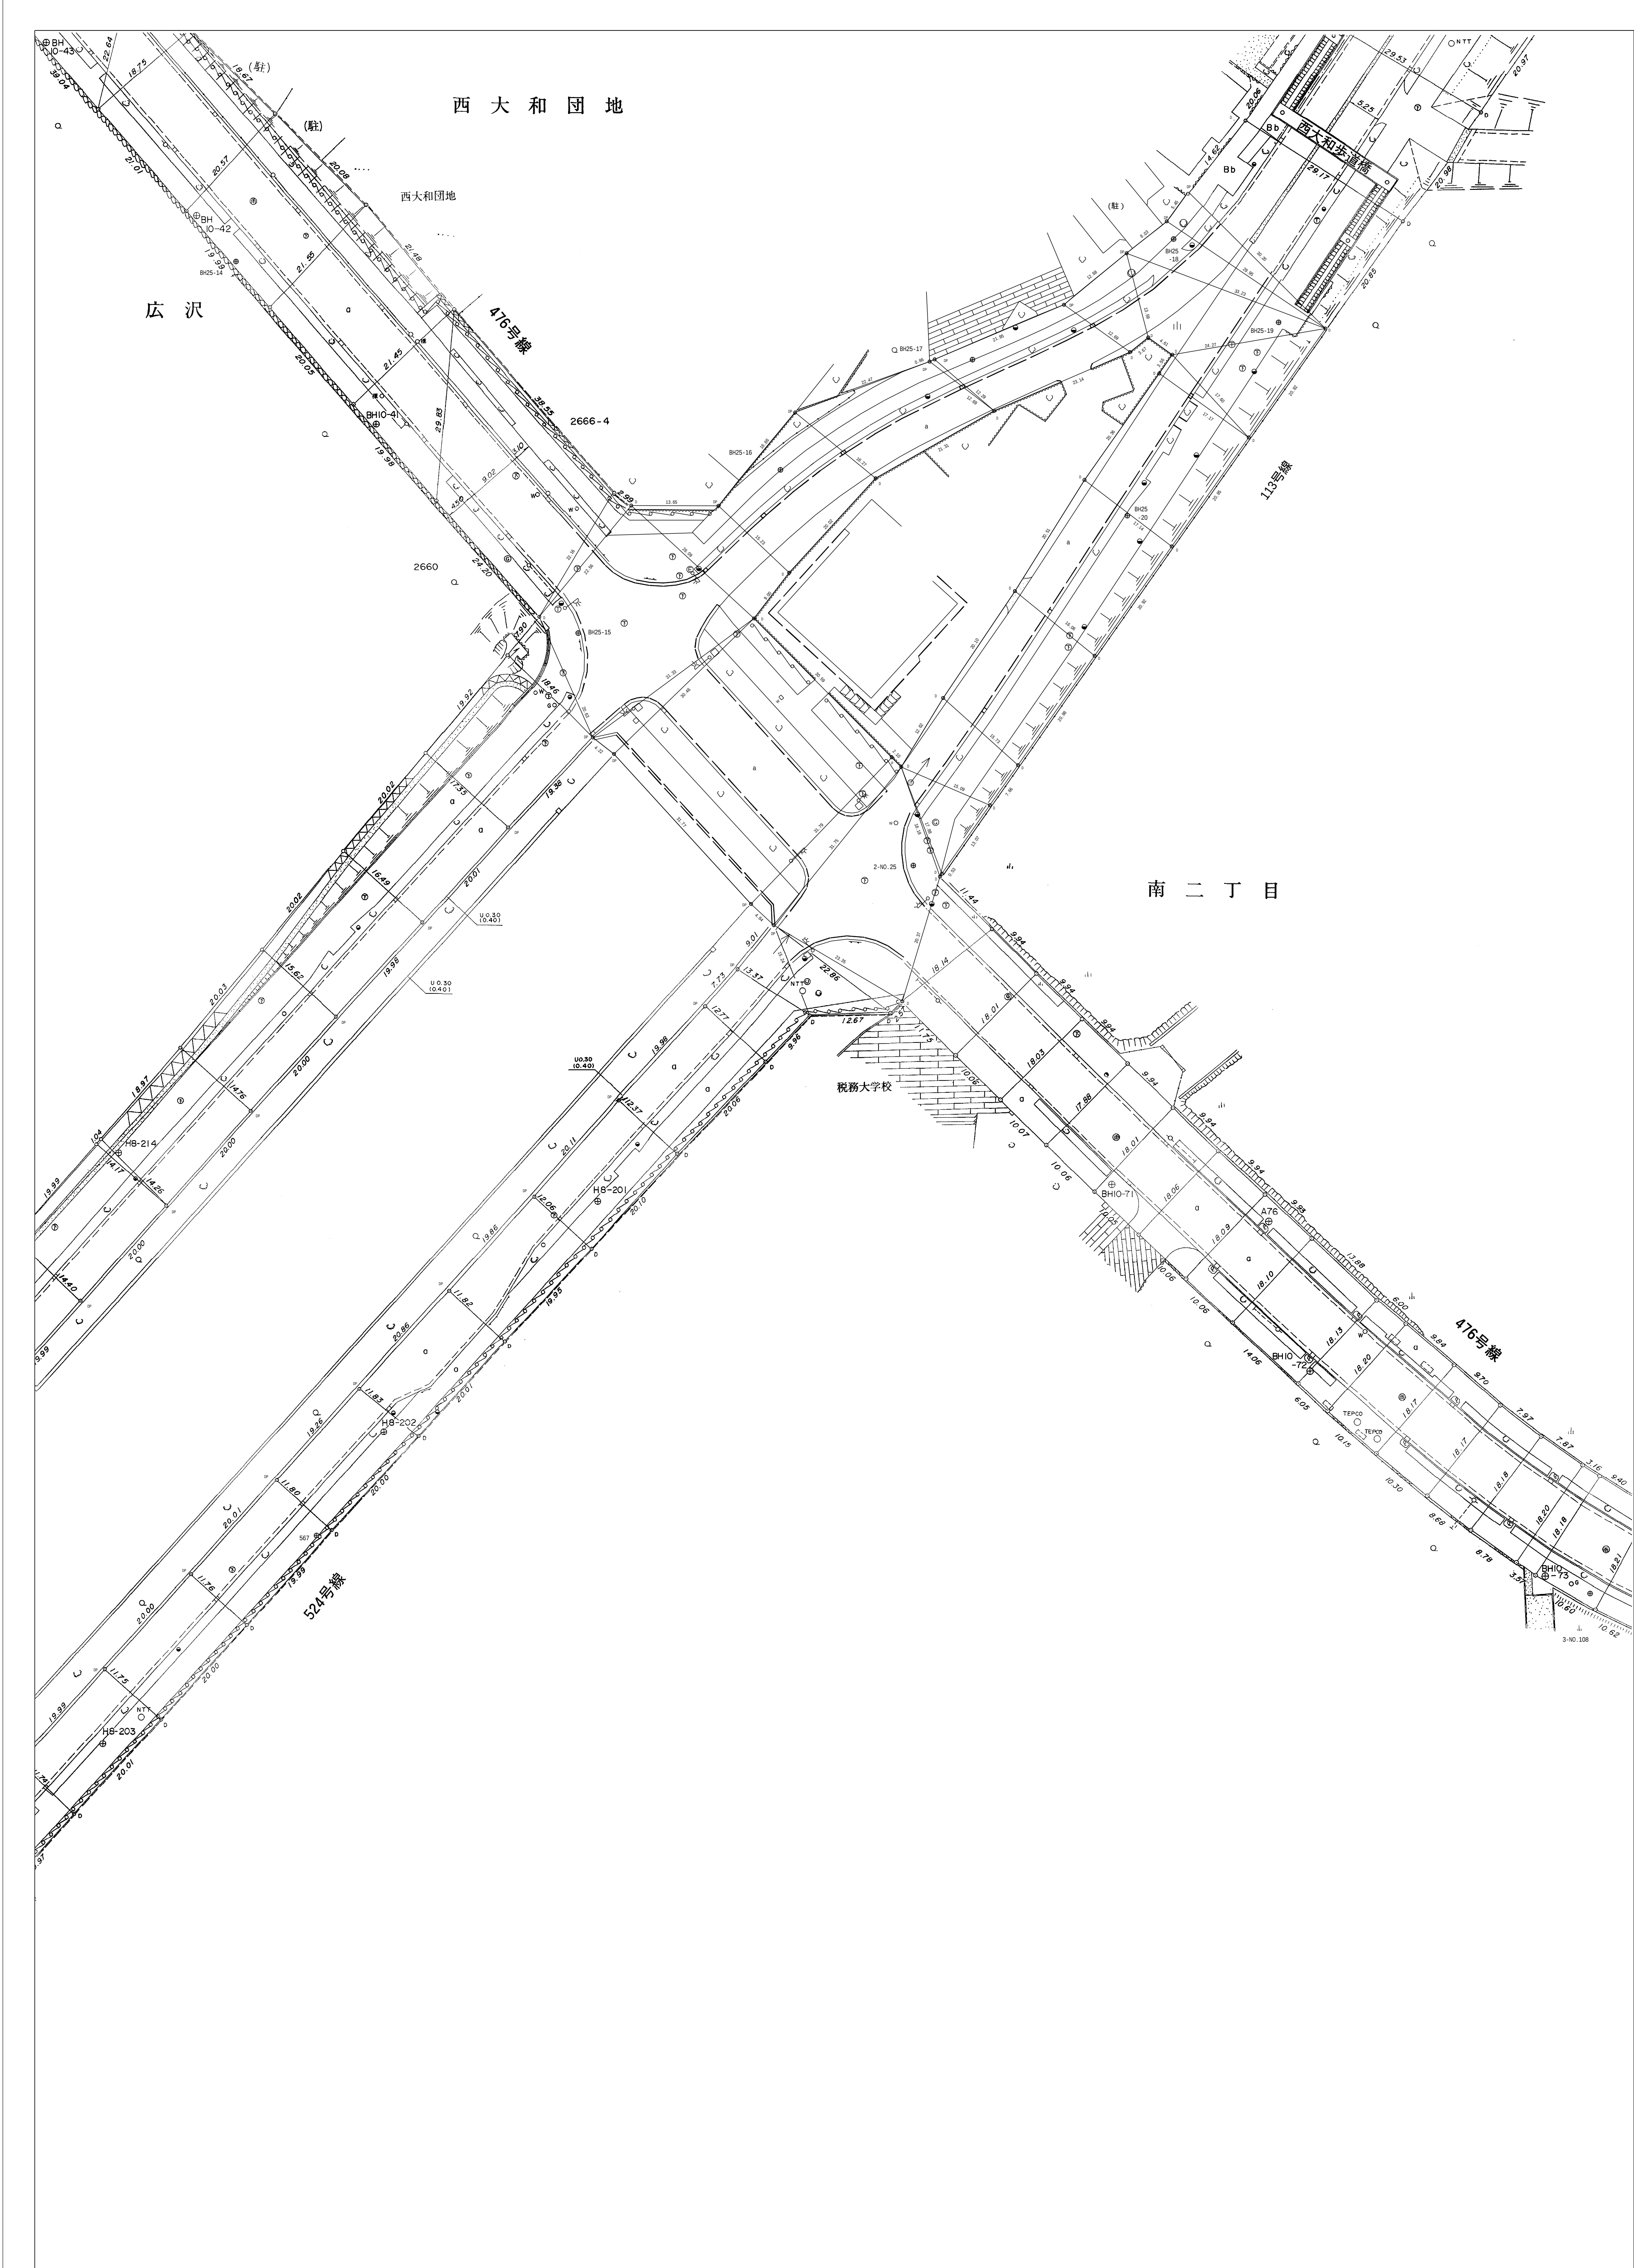

この図面は現況での道路区域を示しているものです。
また、図面において現況が変わっているところもありますので、現況を確認してください