


和光市道路台帳平面図

71R	72L	72R
77R	78L	78R
83R	84L	84R

78L

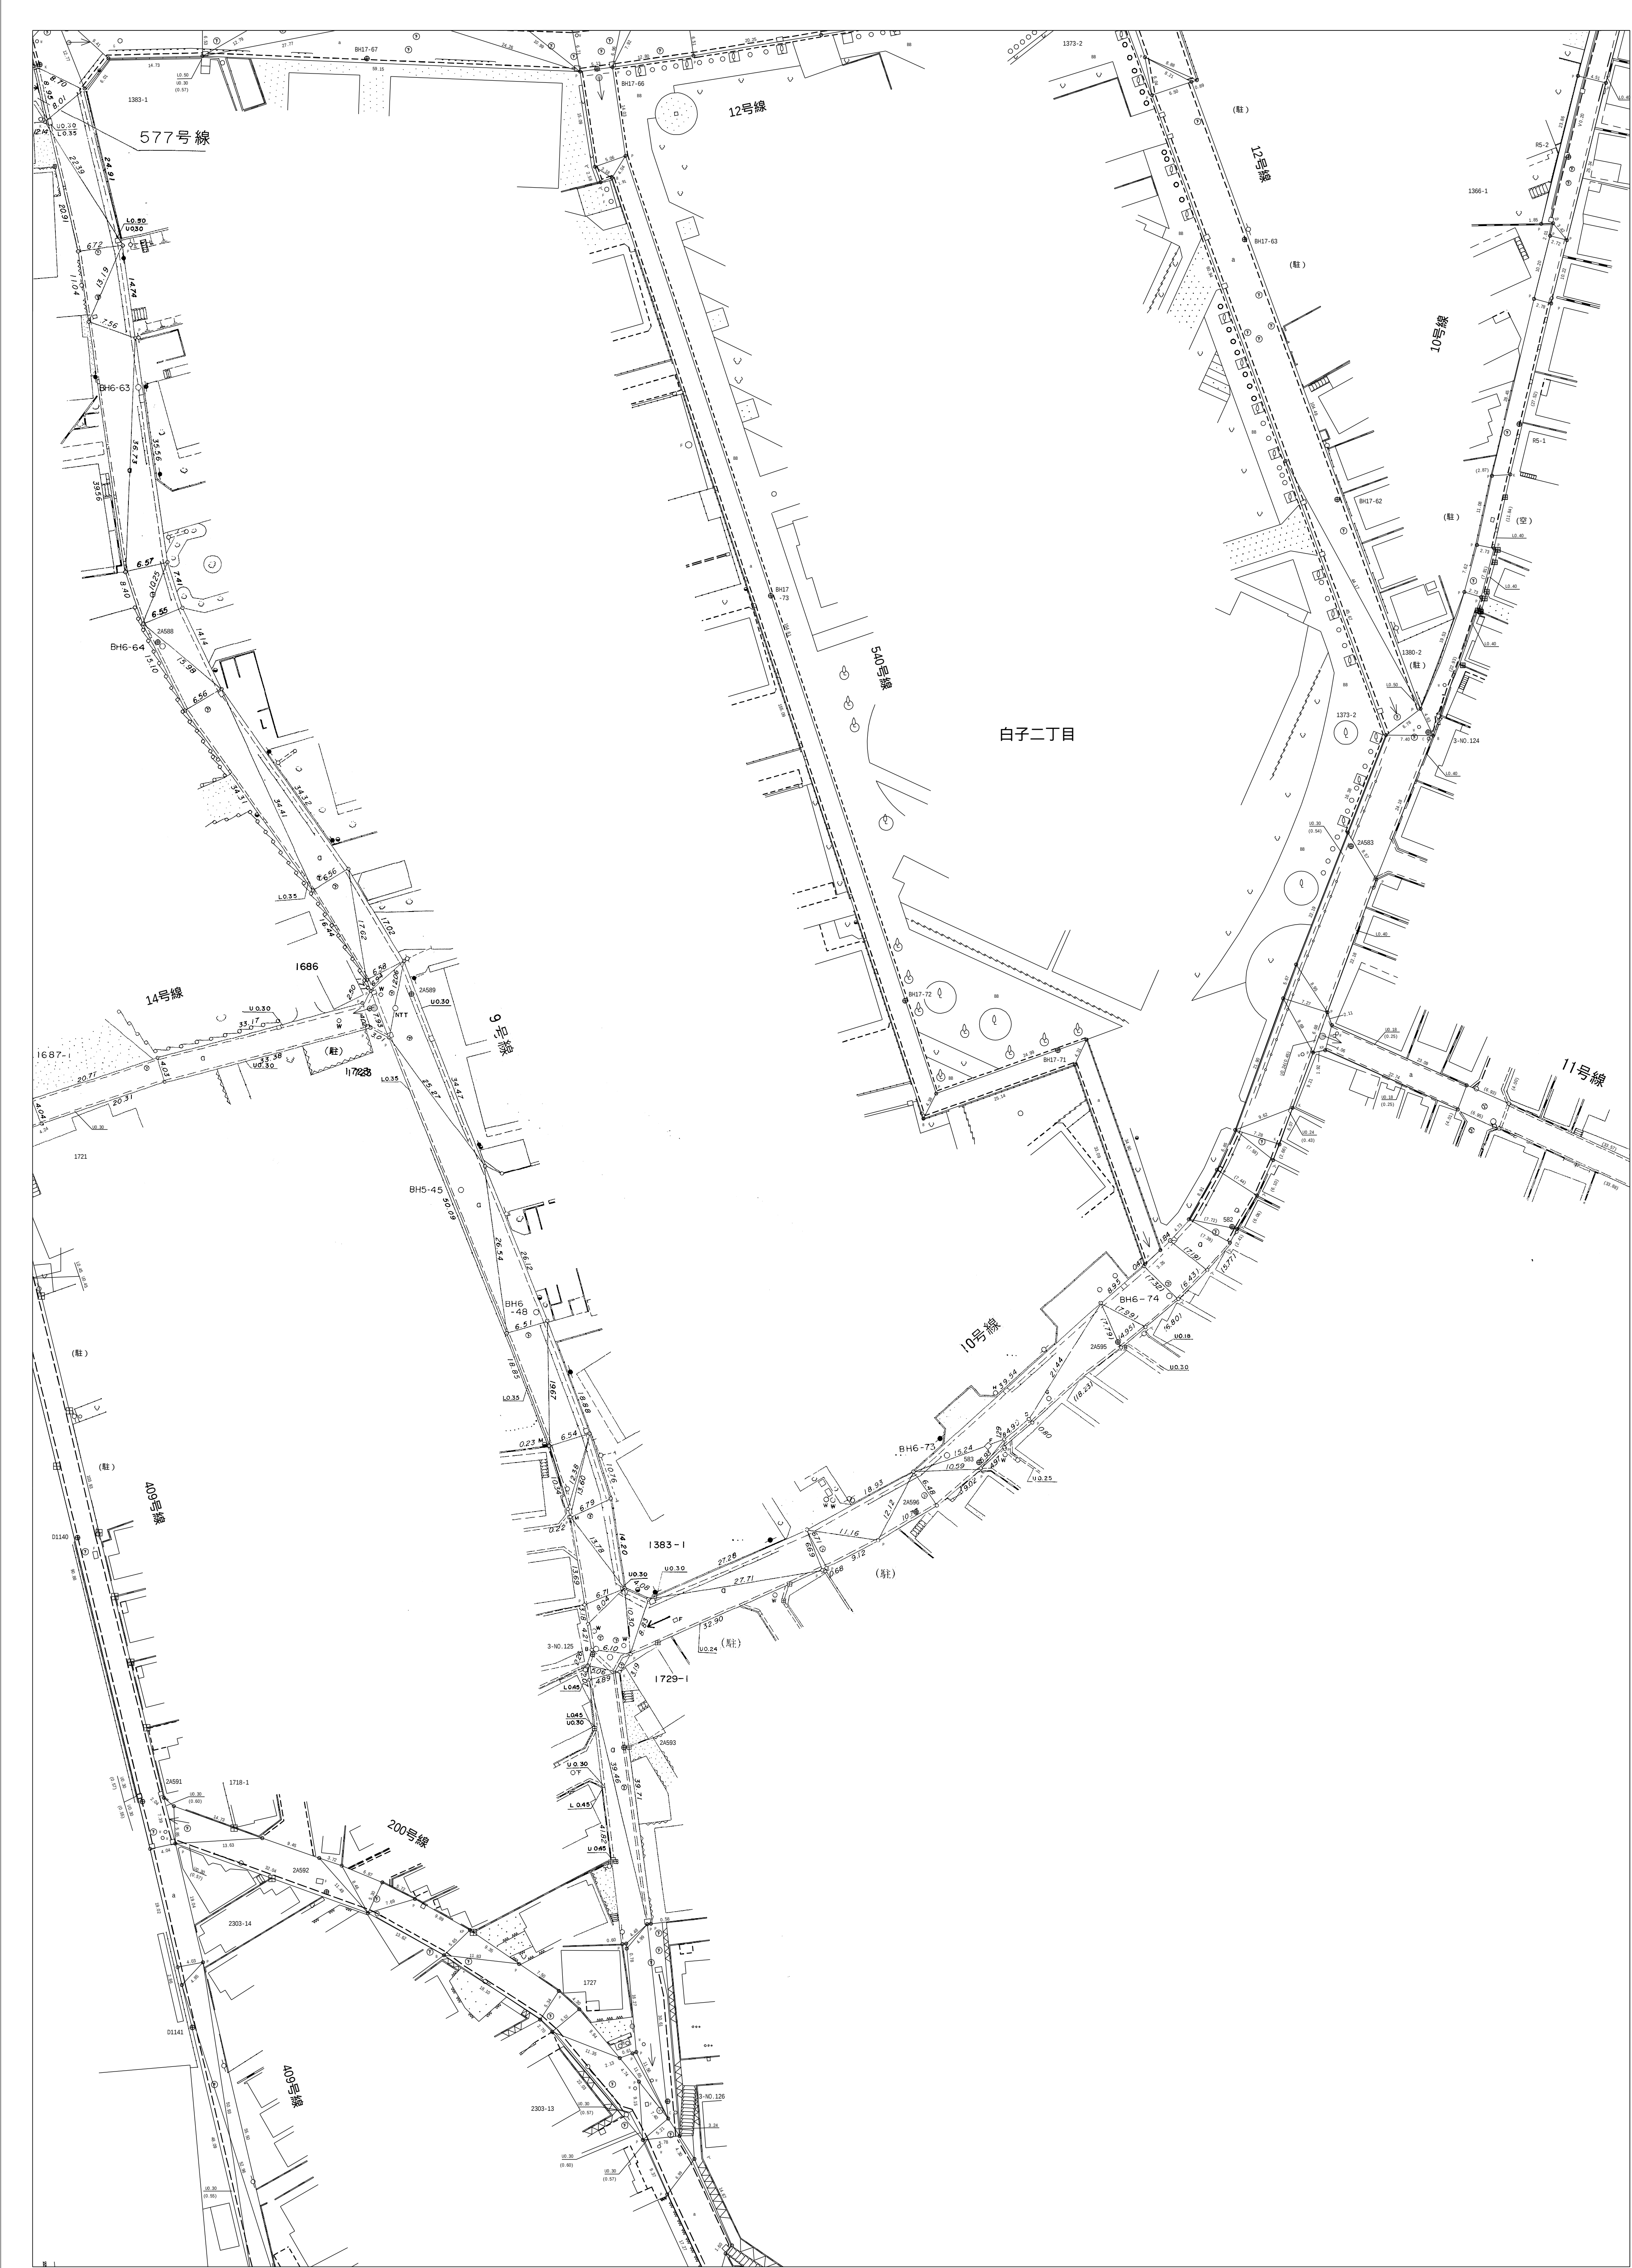

この図面は現況での道路区域を示しているものです。
また、図面において現況が変わっているところもありますので、現況を確認してください