


和光市道路台帳平面図

72L	72R	
78L	78R	
84L	84R	

78R

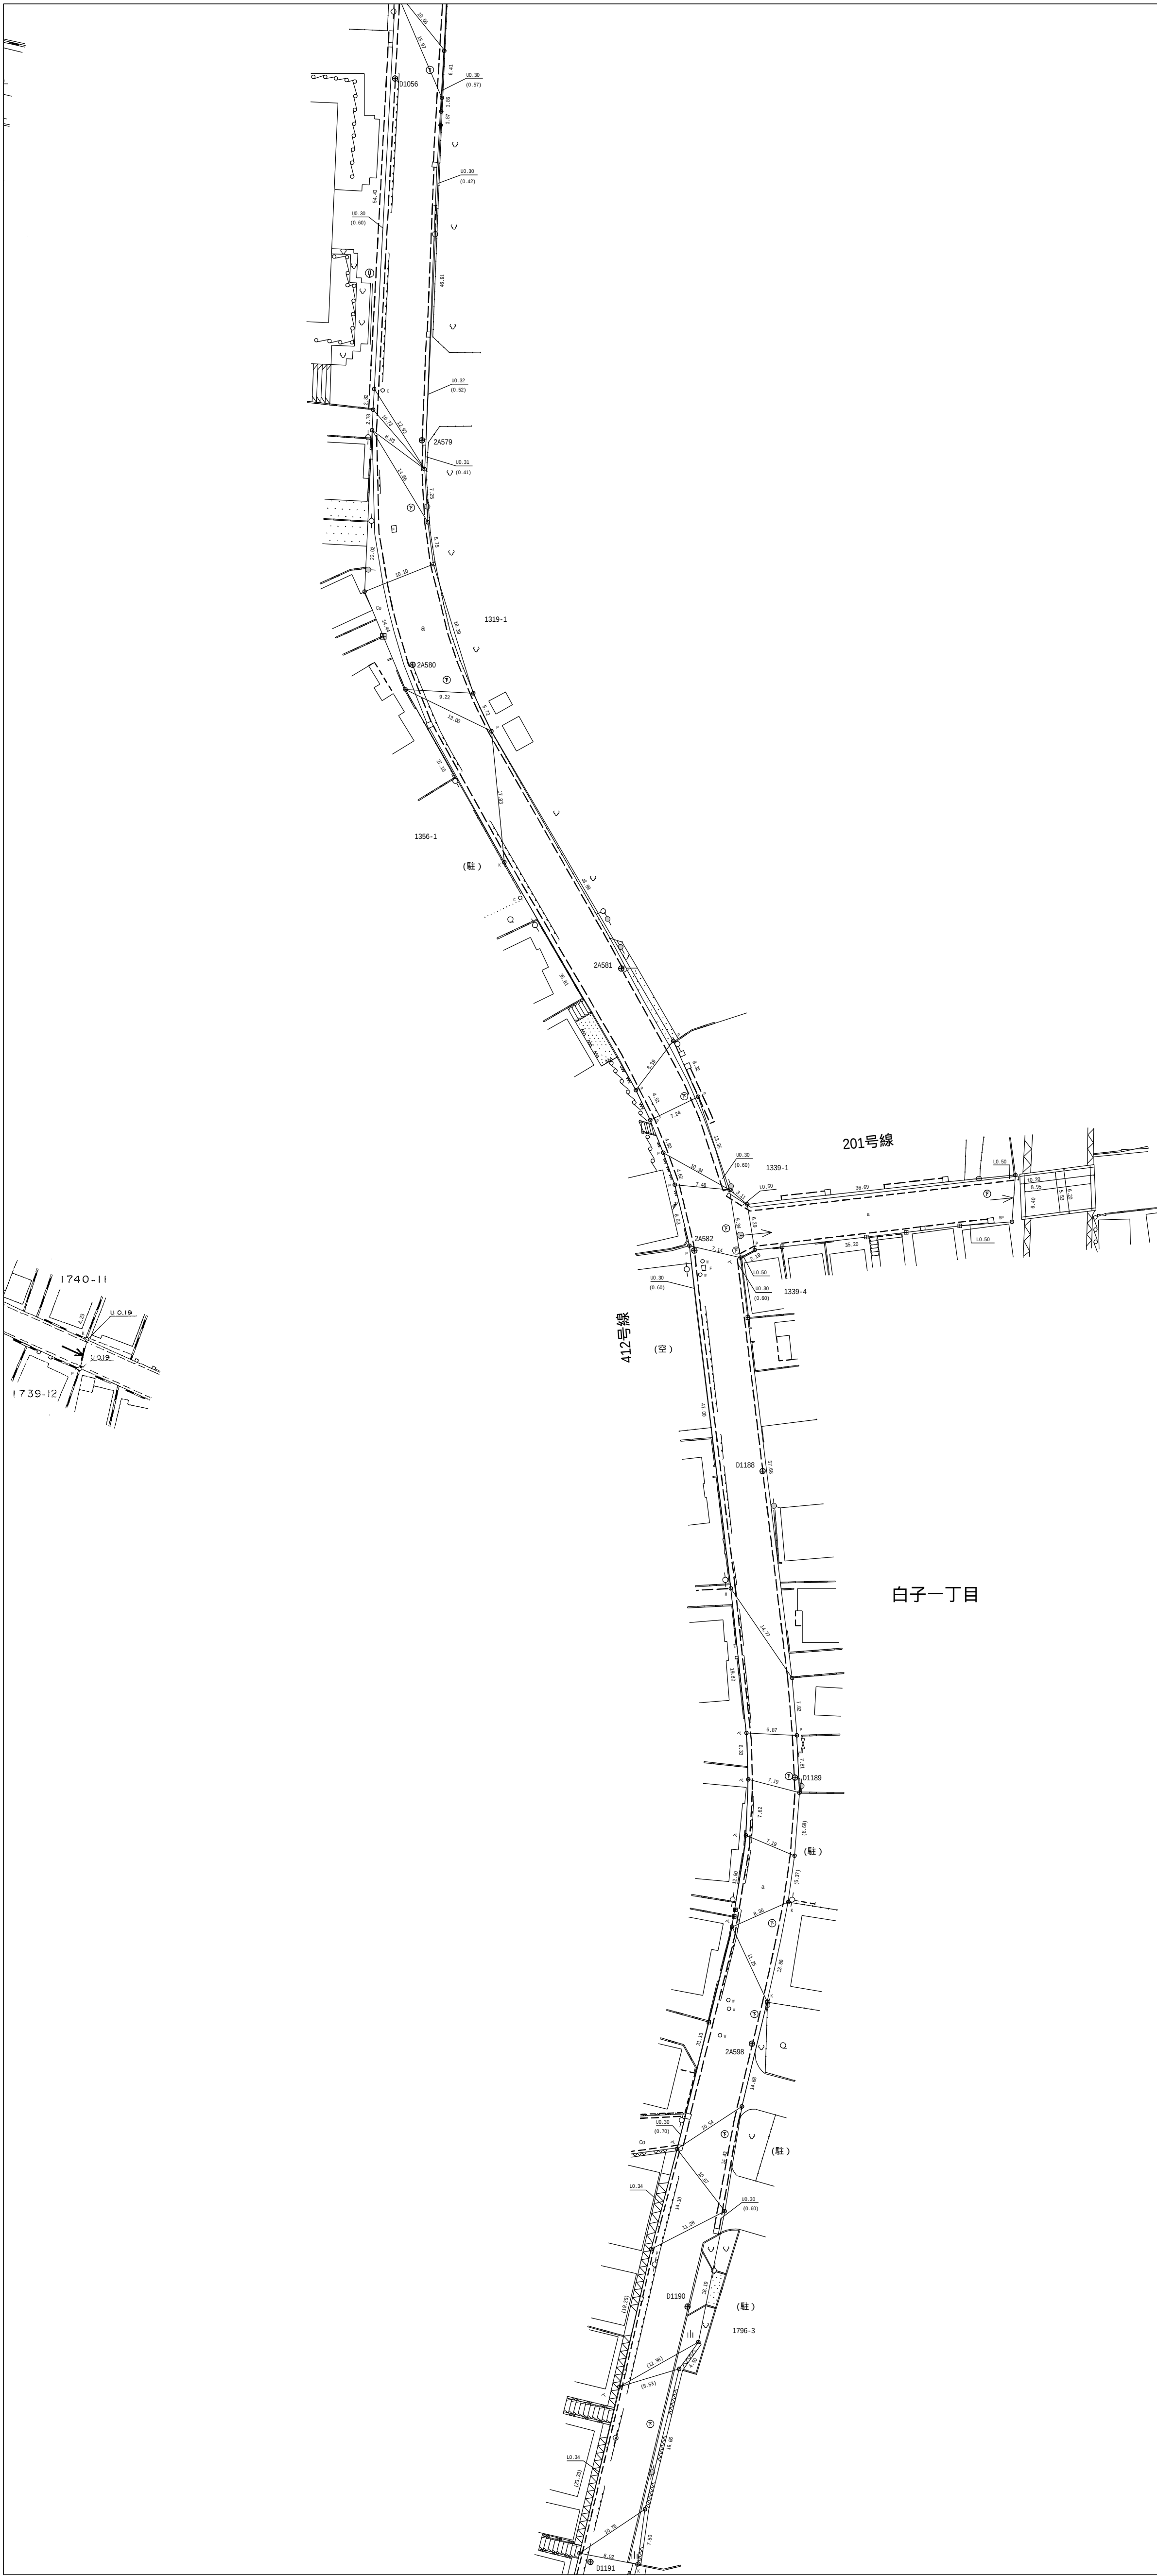

この図面は現況での道路区域を示しているものです。
また、図面において現況が変わっているところもありますので、現況を確認してください

(和光市 道路安全課道路管理担当)