


82L	82R	83L
88L	88R	89L
		91L

88R

和光市道路台帳平面図

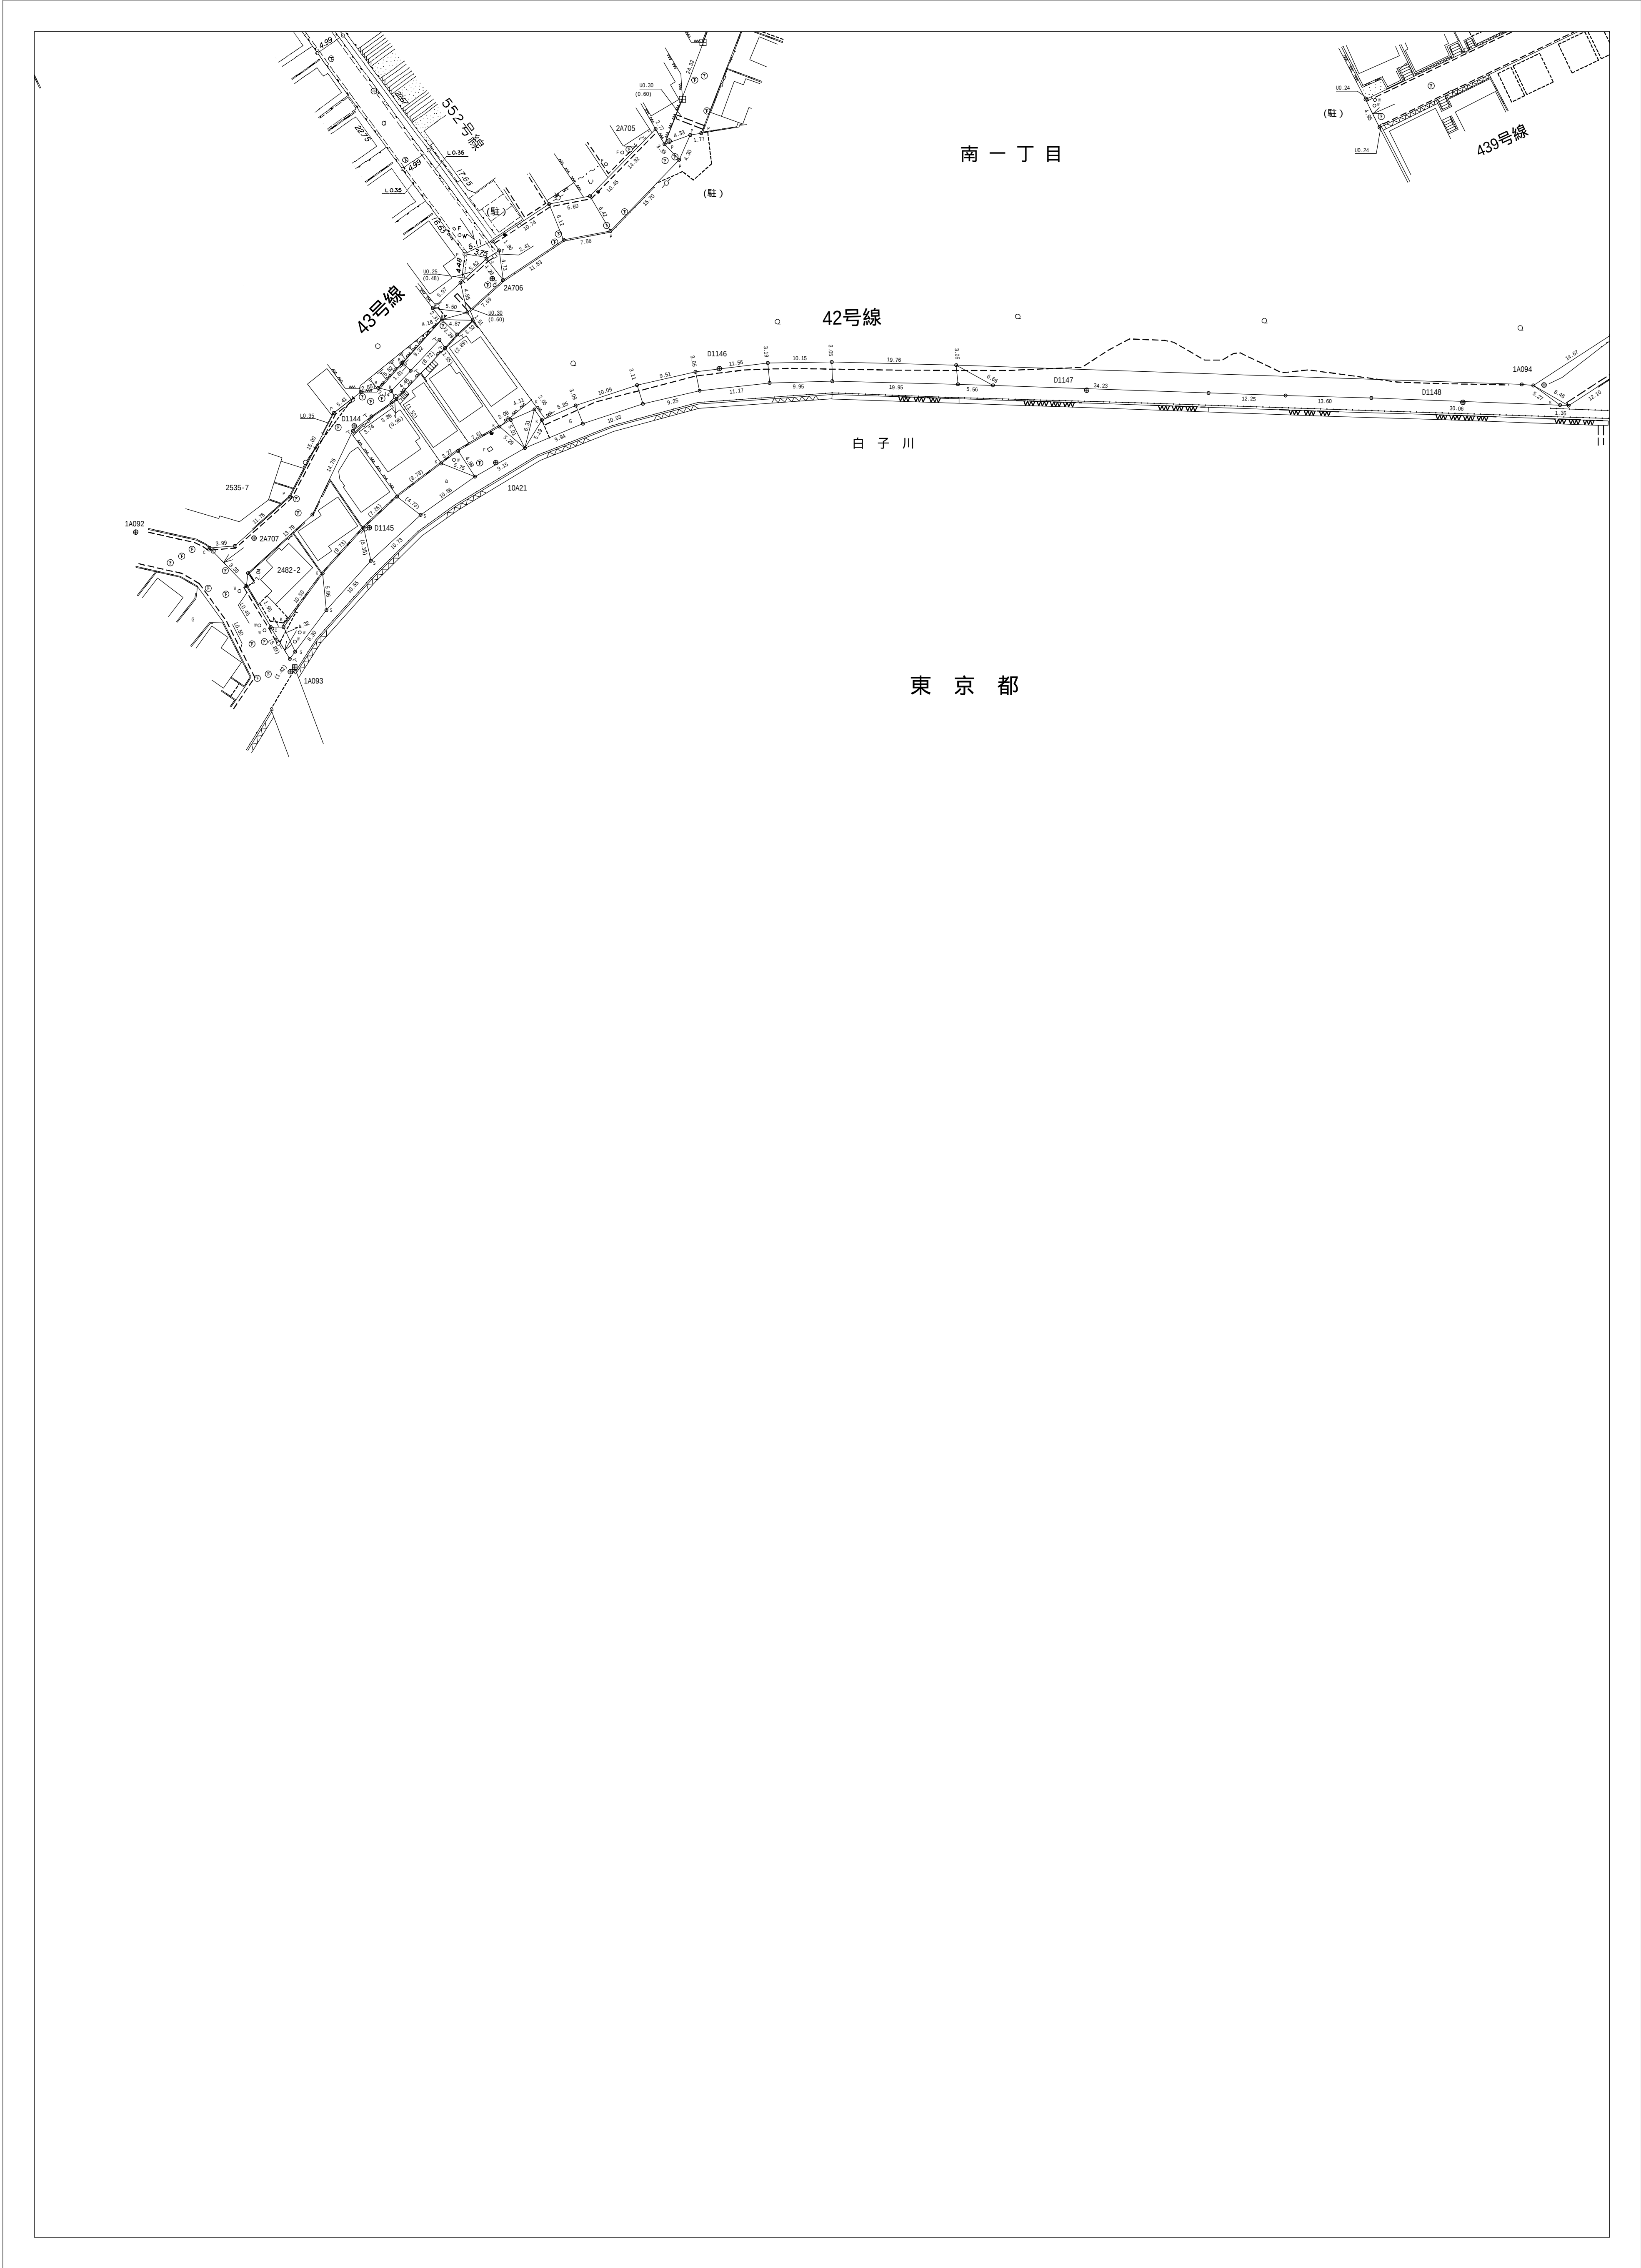

この図面は現況での道路区域を示しているものです。
また、図面において現況が変わっているところもありますので、現況を確認してください