


83R	84L	84R
89R	90L	90R
91R	92L	92R

90L

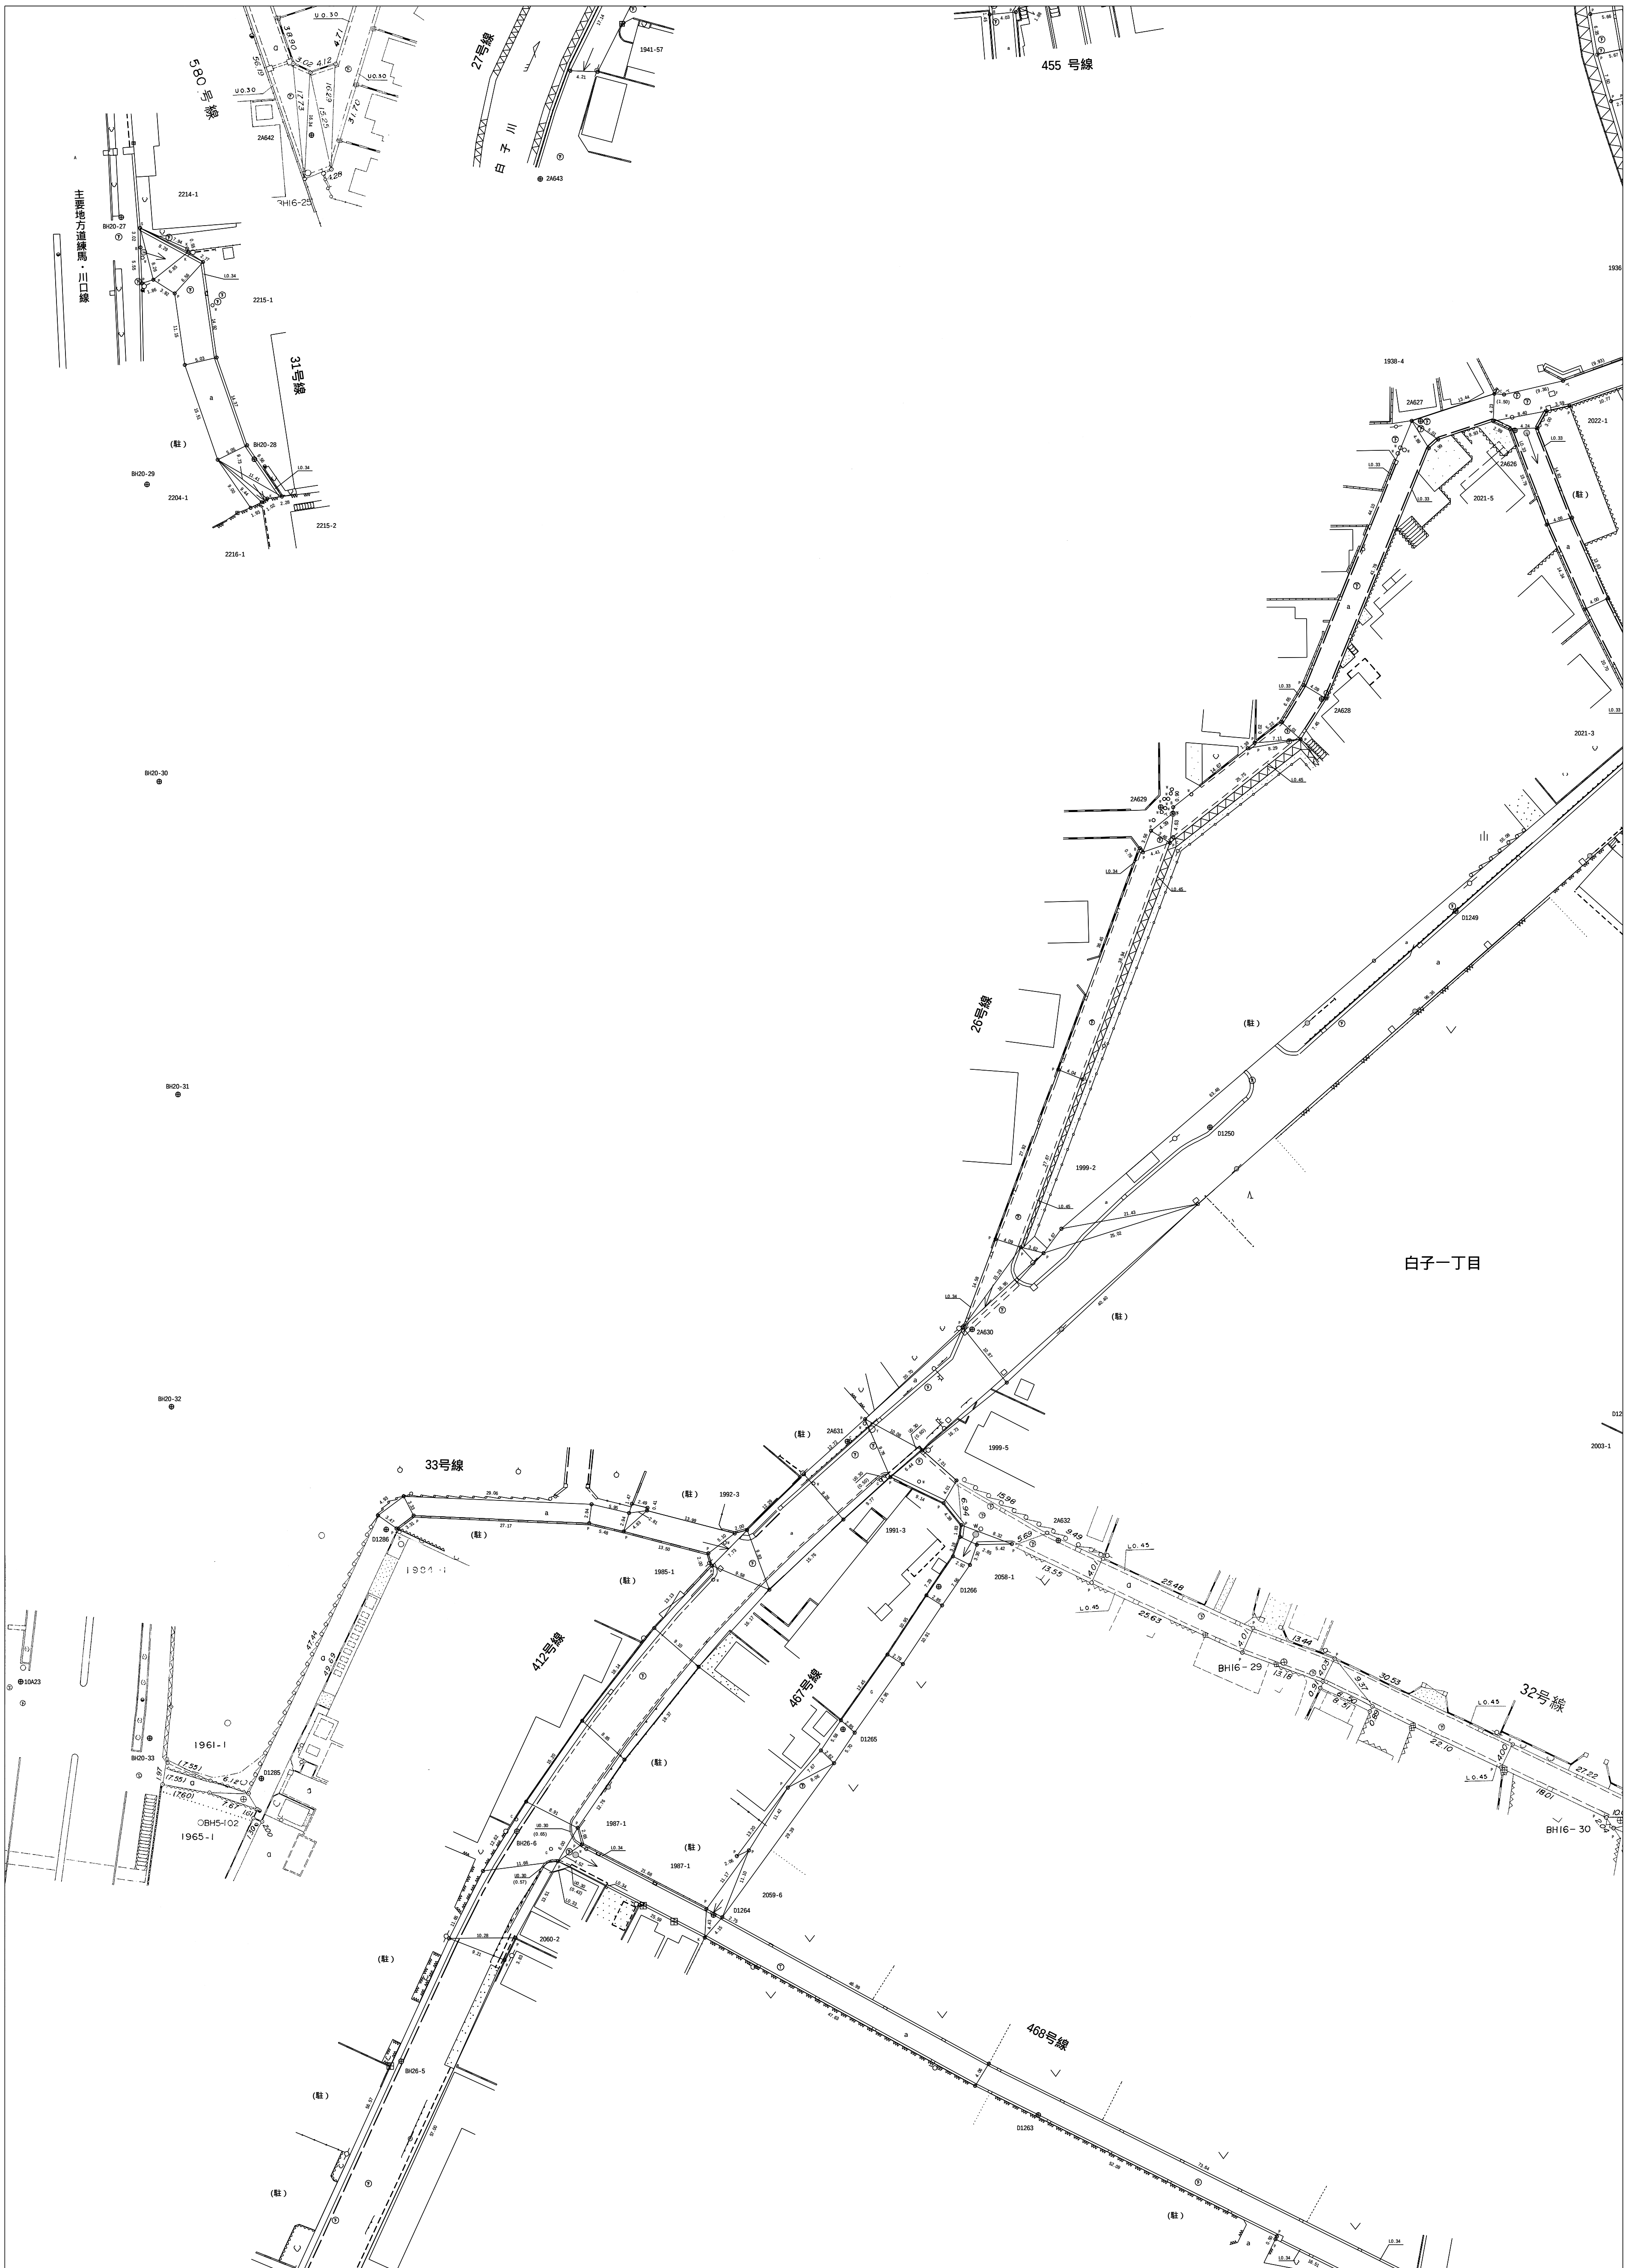

この図面は現況での道路区域を示しているものです。
また、図面において現況が変っているところもありますので、現況を確認してください

(和光市 道路安全課道路管理担当)