


84L	84R	
90L	90R	
92L	92R	

90R

和光市道路台帳平面図

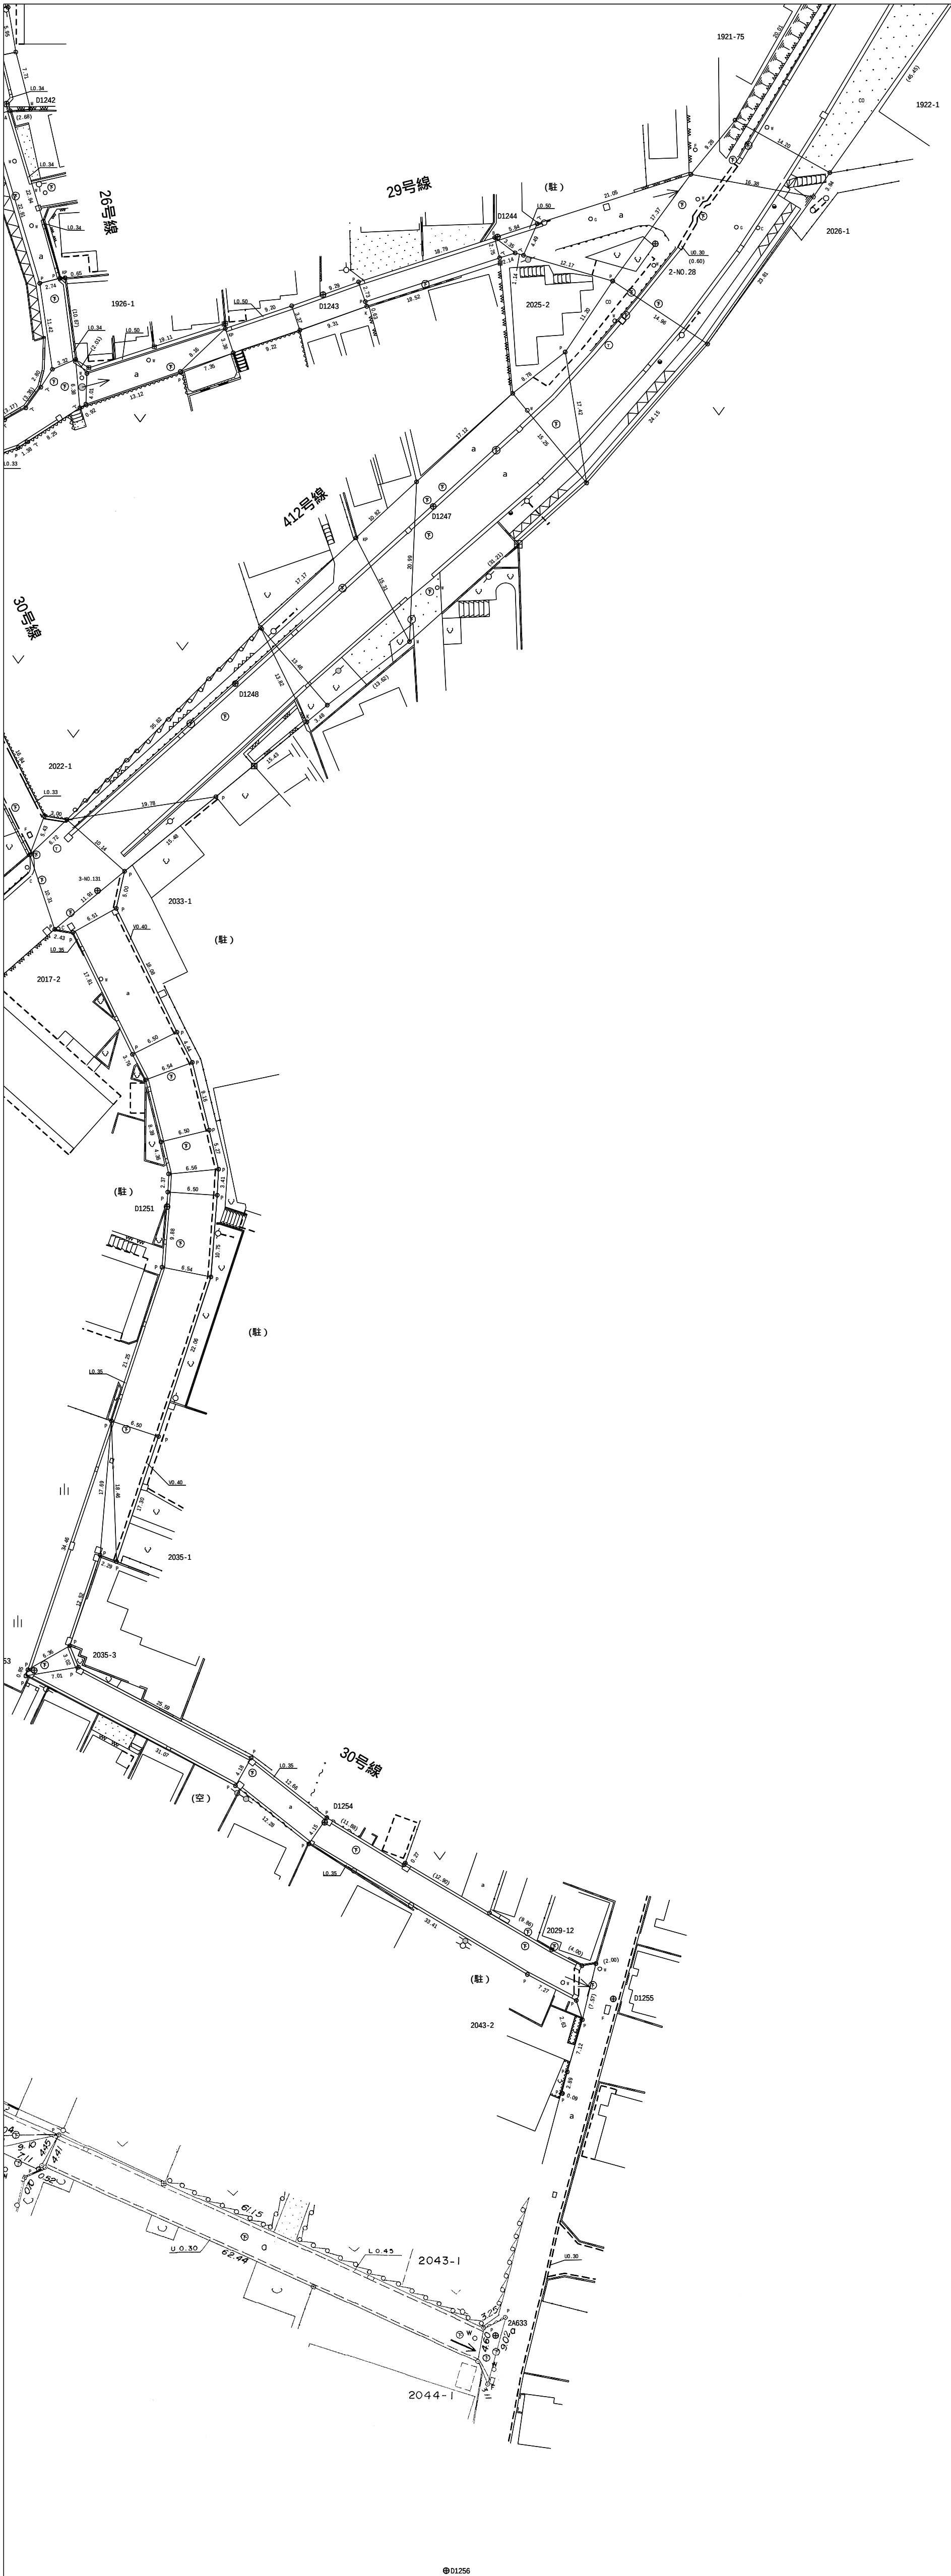

この図面は現況での道路区域を示しているものです。
また、図面において現況が変わっているところもありますので、現況を確認してください

(和光市 道路安全課道路管理担当)